


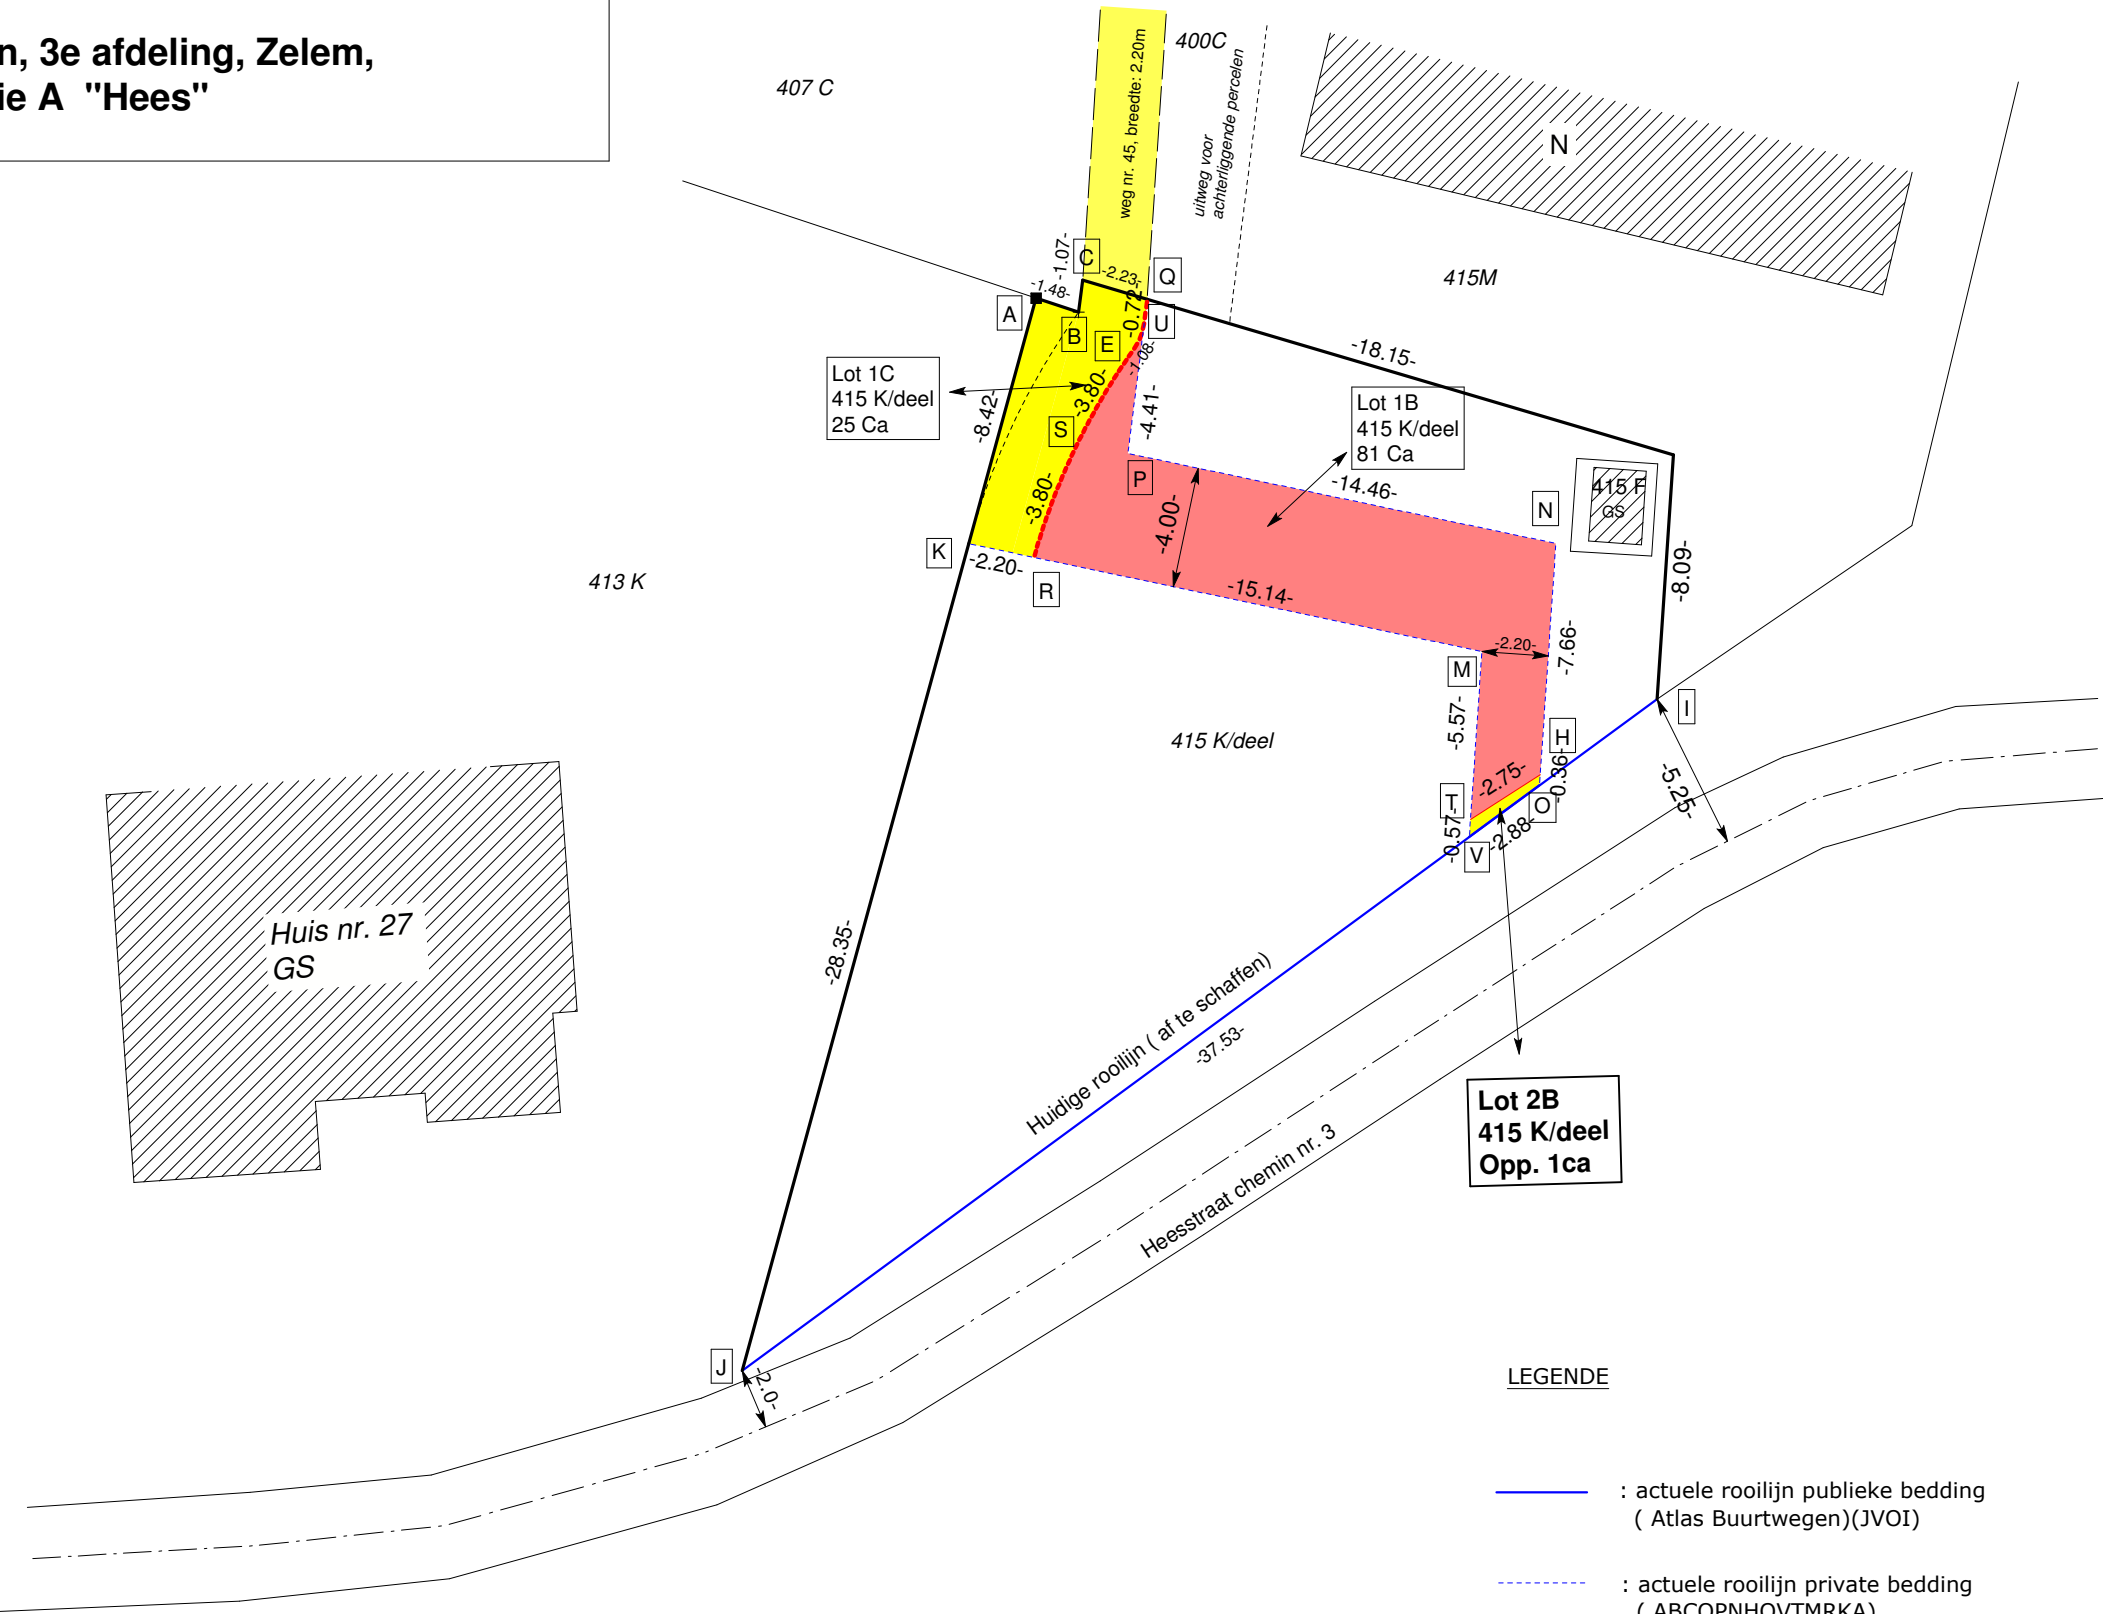


**Coördinatenlijst
LAMBERT 72**

Nr	X	Y
A	202196.01	187640.95
B	202194.66	187640.33
C	202195.29	187639.46
E	202192.48	187640.04
H	202173.07	187641.07
K	202192.09	187648.40
M	202177.26	187639.42
N	202177.91	187635.13
O	202172.85	187641.35
P	202190.28	187642.62
Q	202193.30	187638.46
R	202190.21	187647.25
S	202191.66	187643.74
T	202173.74	187643.73
U	202192.87	187639.05
V	202173.38	187644.18

LEGENDE

- : actuele rooilijn publieke bedding
(Atlas Buurtwegen)(JVOI)
- - - : actuele rooilijn private bedding
(ABCQPNHOVTMRKA)
- : af te schaffen deel chemin nr. 45
(NHTMRSEUQPN)
- : te behouden buurtweg chemin nr. 45
(ABCQUESRK) & (THOVT)

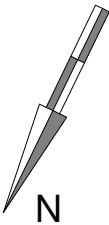

AFSCHAFFINGSPLAN

De kadastrale gegevens worden buiten de verantwoordelijkheid van de opsteller vermeld.

30 mei 2019
schaal : 1/250

Dit plan geeft geen uitsluitel over het
bestaan van eventuele erfdienstbaarheden.

Dirk Arnauts
Beëdigde landmeter-expert
Zilveren-Helmenstr. 60A
3545 Halen (Loksbergen)
013/46.10.38 0496/64.52.37
info@landmeter-arnauts.be
Tableau LAN/ 040316