



| Nr | X         | Y         |
|----|-----------|-----------|
| A  | 202196.01 | 187640.95 |
| B  | 202194.66 | 187640.33 |
| C  | 202195.29 | 187639.46 |
| D  | 202190.76 | 187637.19 |
| E  | 202192.48 | 187640.04 |
| F  | 202180.46 | 187670.53 |
| G  | 202189.22 | 187641.98 |
| H  | 202173.07 | 187641.07 |
| I  | 202171.95 | 187636.61 |
| J  | 202178.90 | 187673.50 |
| K  | 202192.09 | 187648.40 |
| L  | 202179.66 | 187667.33 |
| M  | 202177.26 | 187639.42 |
| N  | 202177.91 | 187635.13 |
| O  | 202172.85 | 187641.35 |
| P  | 202190.28 | 187642.62 |
| Q  | 202193.30 | 187638.46 |
| R  | 202190.21 | 187647.25 |
| S  | 202191.66 | 187643.74 |
| T  | 202173.74 | 187643.73 |
| U  | 202192.87 | 187639.05 |
| V  | 202173.38 | 187644.18 |
| W  | 202187.80 | 187645.80 |
| X  | 202189.63 | 187639.73 |
| Y  | 202190.13 | 187638.06 |
| Z  | 202178.64 | 187663.26 |

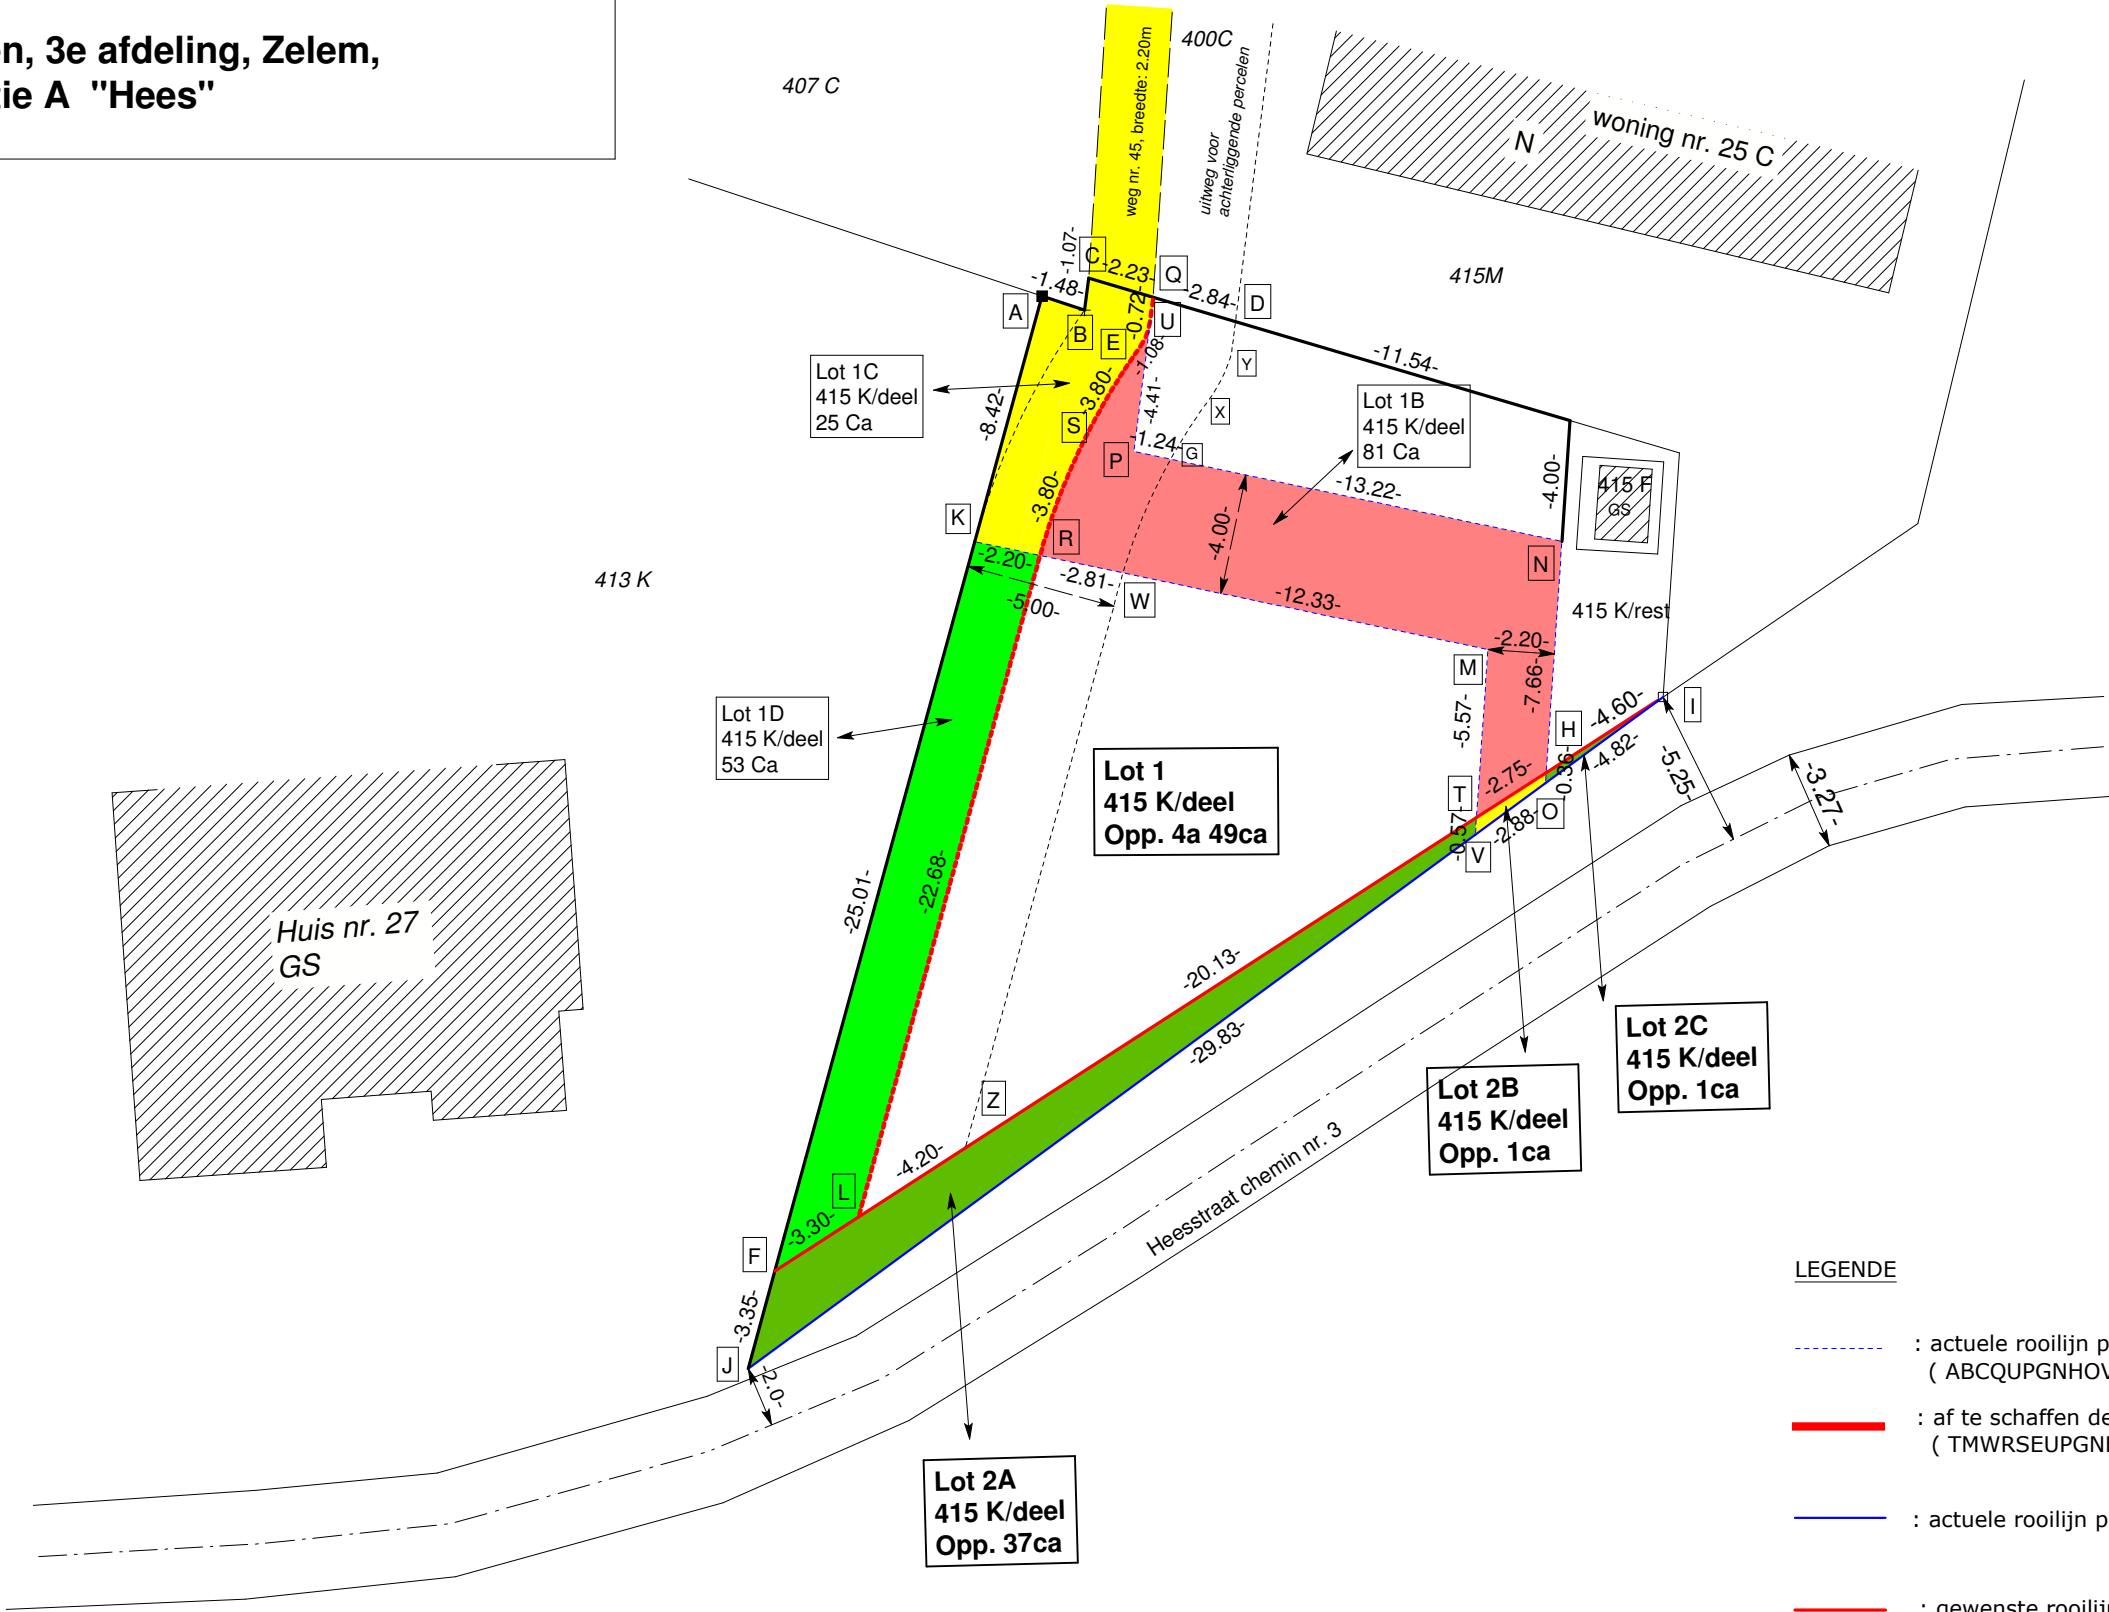

LEGENDE

- : actuele rooilijn private bedding ( Atlas der buurtwegen - Besluit BD Limburg 07/03/2002) ( ABCQUPGNHOVTMWRKA)
- : af te schaffen deel chemin nr. 45 ( TMWRSEUPGNHT)
- : actuele rooilijn publieke bedding ( Atlas der buurtwegen) ( JVOI)
- : gewenste rooilijn publieke bedding ( JFLZTHI)
- : gewenste rooilijn private bedding ( FKABCQUESRLF)
- : te behouden buurtweg chemin nr. 45 (KABCQUESRK) & (THOVT)
- : nieuwe ligging/verlegging chemin nr. 45 ( FKRLF)
- : over te dragen aan het openbaar domein ( JFLZTVJ) & ( HIOH)

private erfdienstbaarheid 5 m breed: FKABCQDYXWZLF

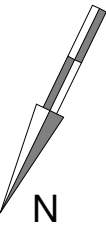

ROOIJLIJNPLAN

De kadastrale gegevens worden buiten de verantwoordelijkheid van de opsteller vermeld.

30 mei 2019  
schaal : 1/250

Dit plan geeft geen uitsluitel over het bestaan van eventuele erfdienstbaarheden.

Dirk Arnauts  
Beëdigde landmeter-expert  
Zilveren-Helmenstr. 60A  
3545 Halen (Loksbergen)  
013/46.10.38 0496/64.52.37  
info@landmeter-arnauts.be  
Tableau LAN/ 040316