
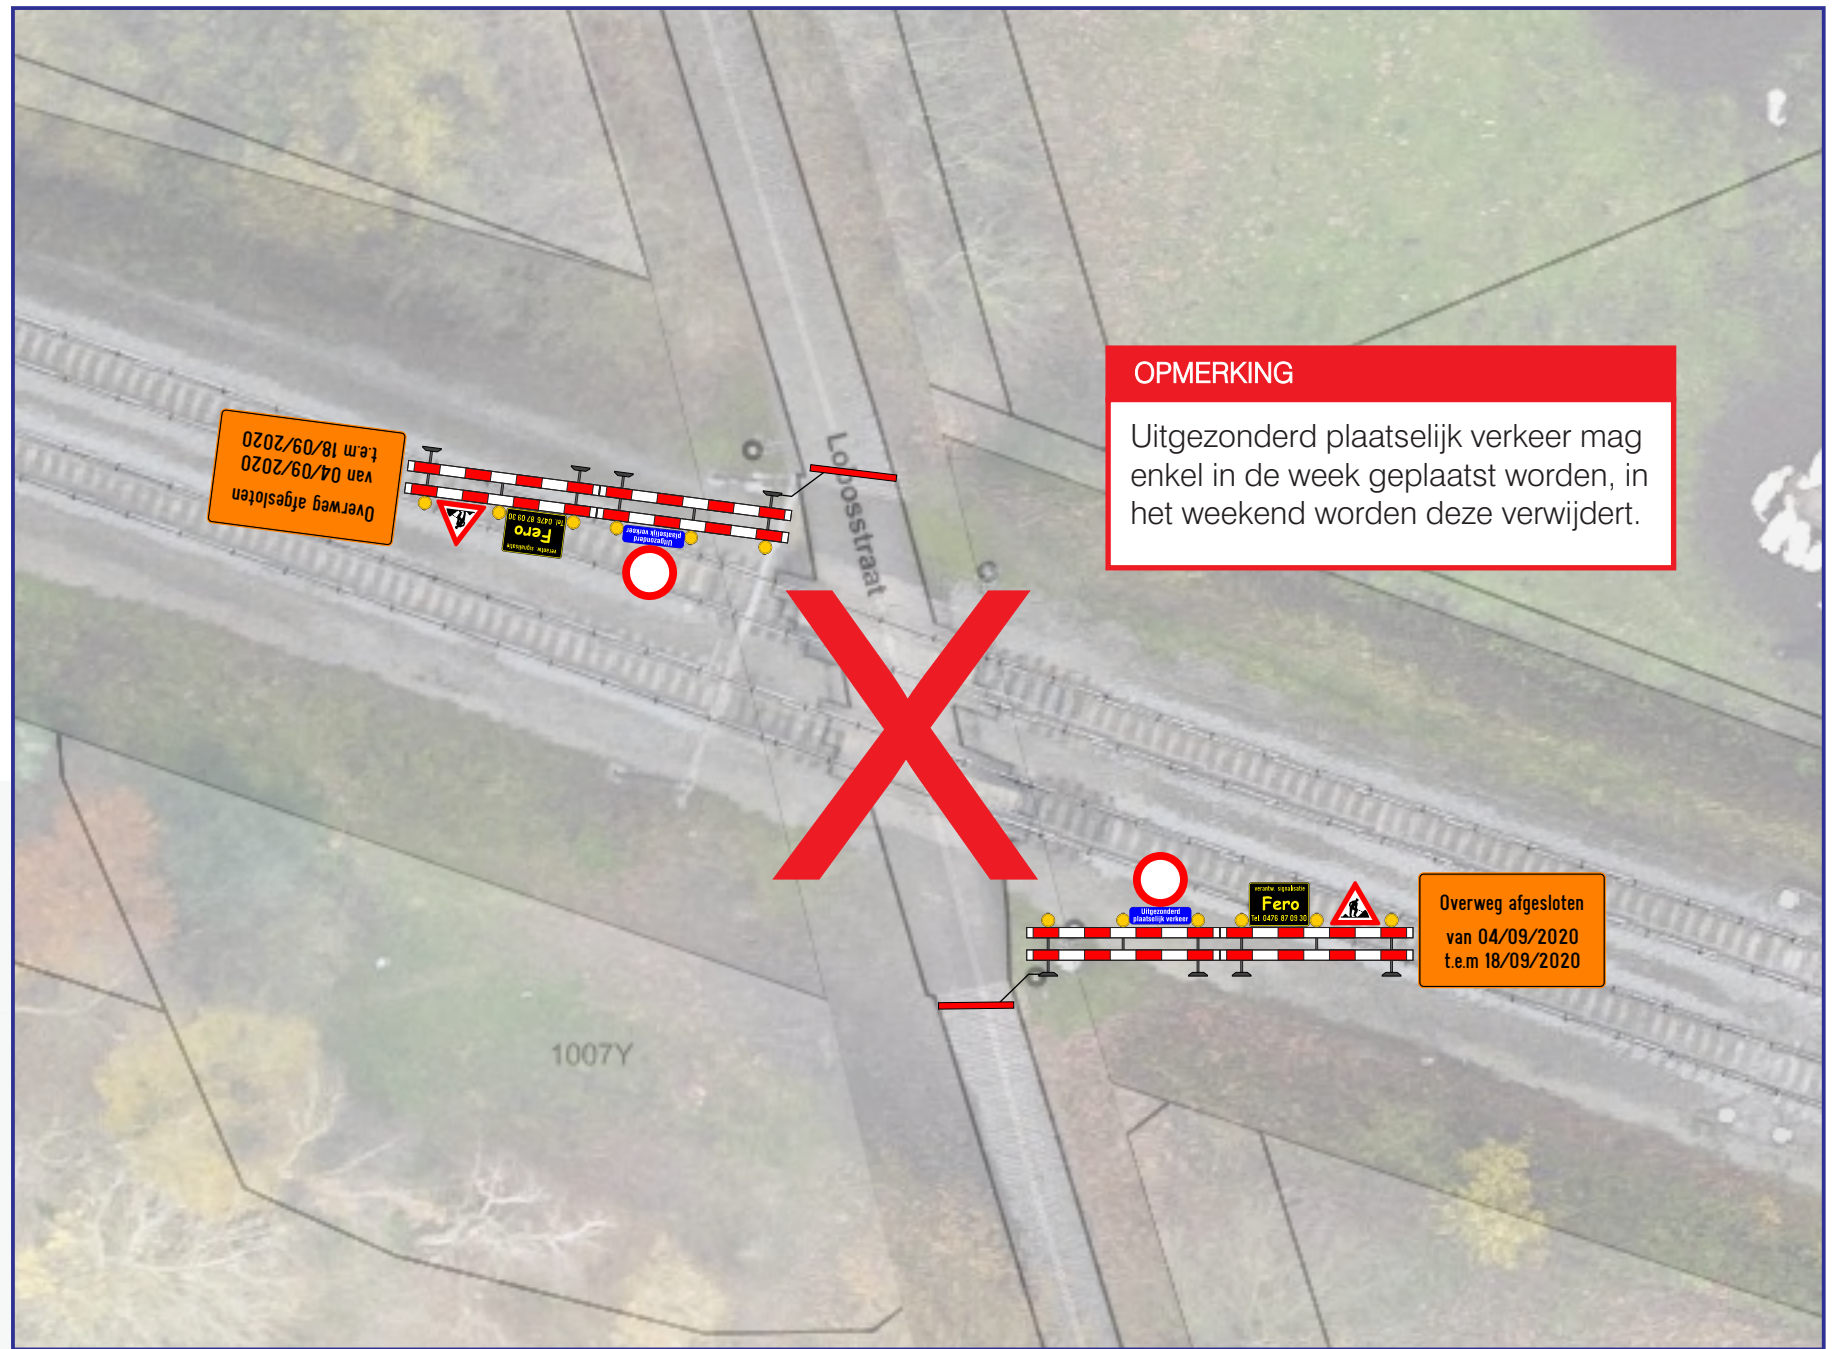


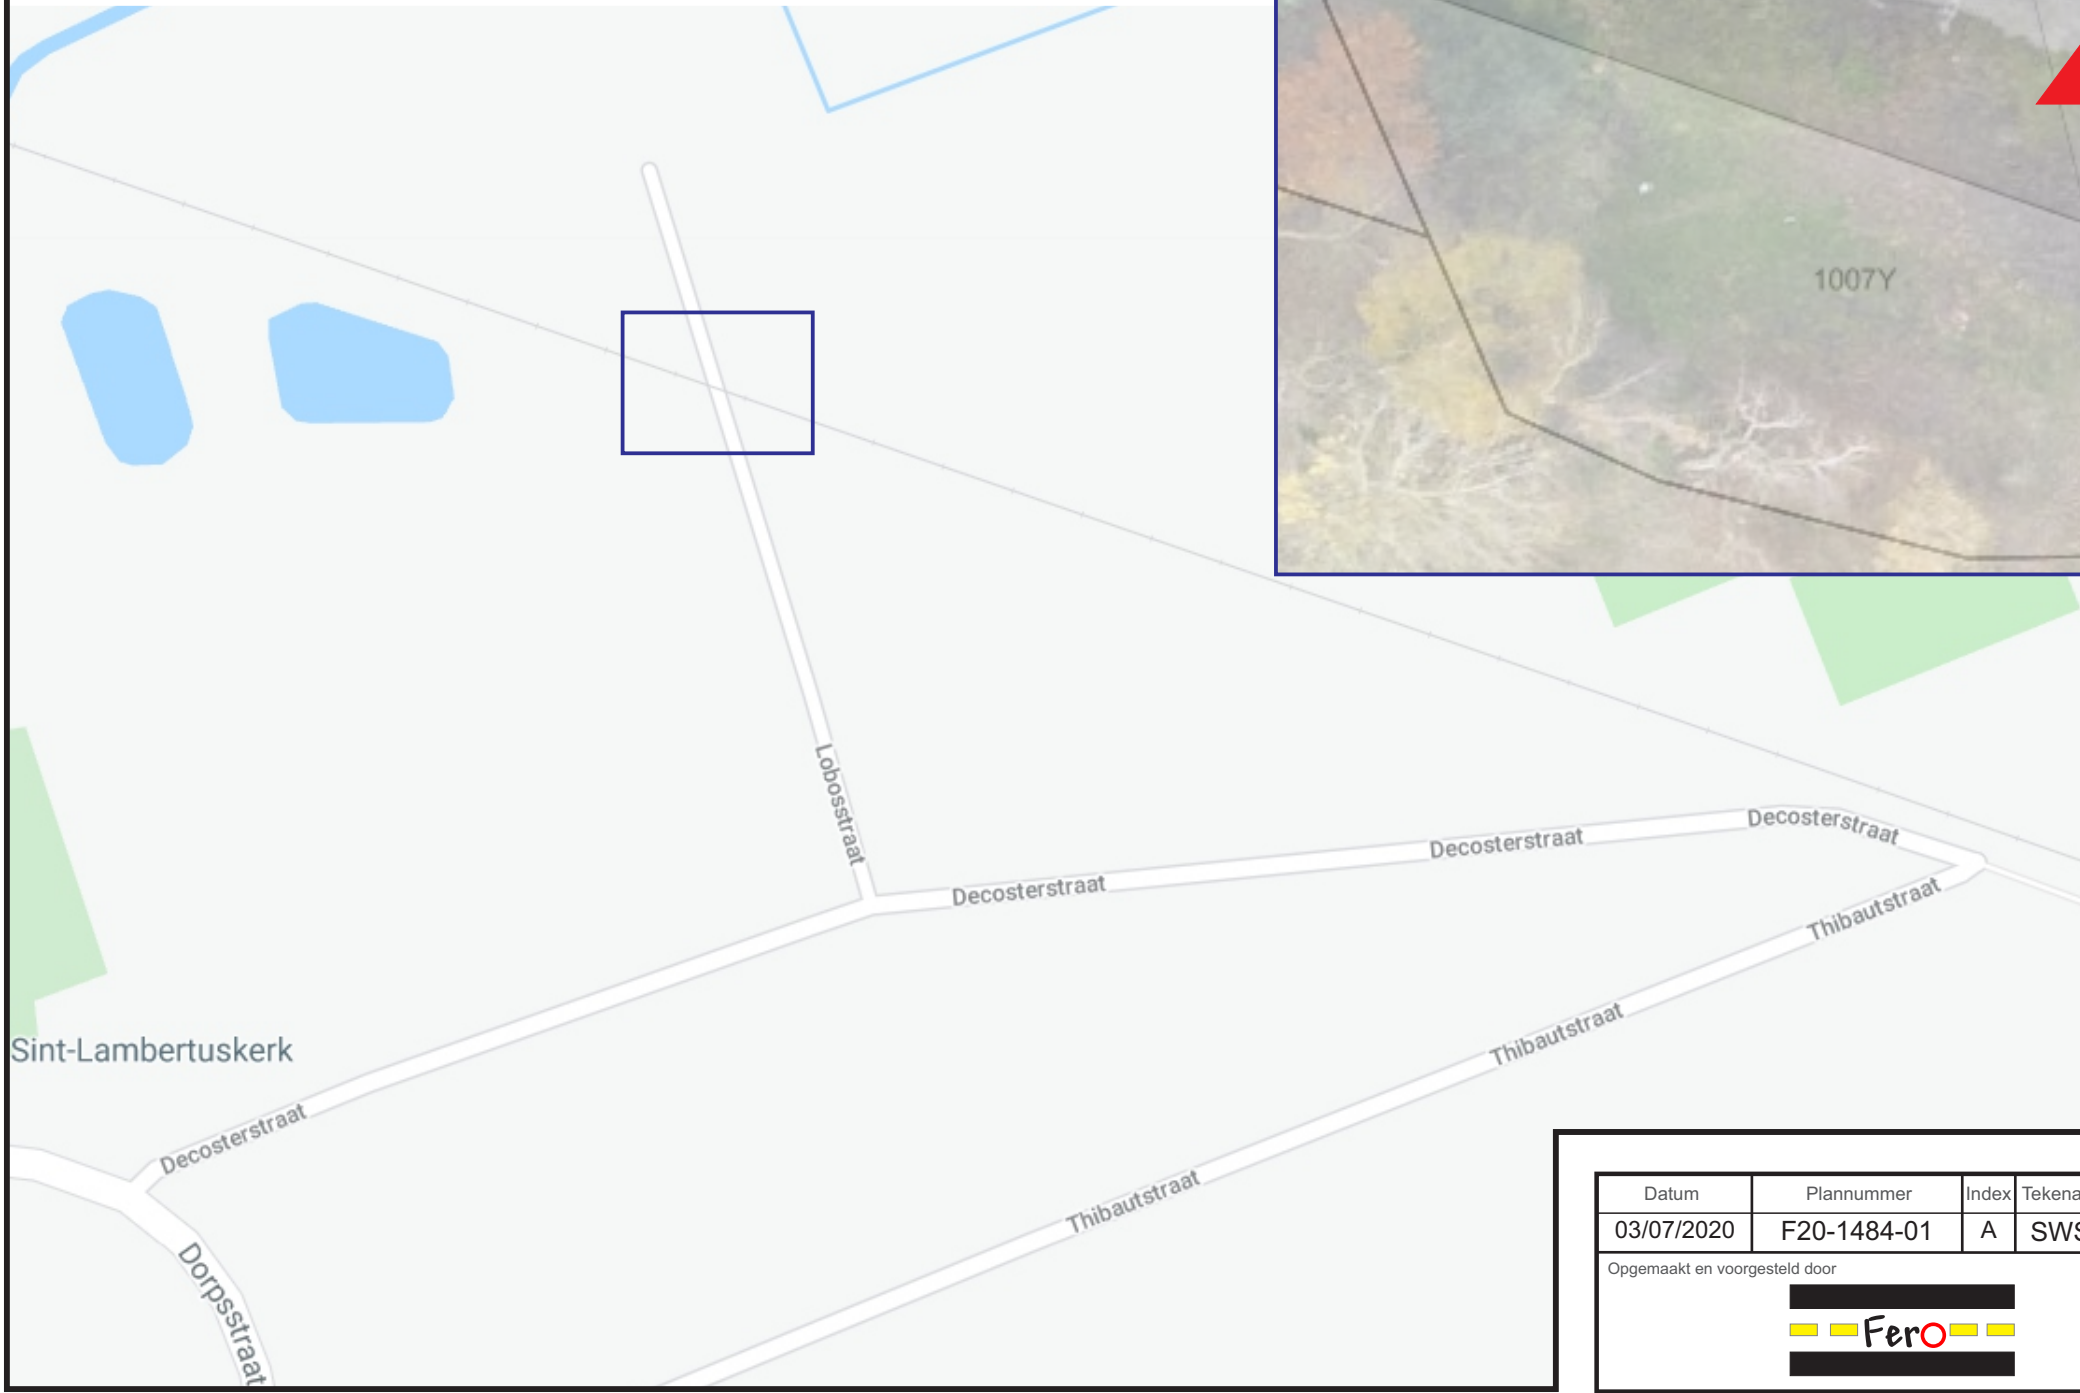

OPMERKING

Uitgezonderd plaatselijk verkeer mag enkel in de week geplaatst worden, in het weekend worden deze verwijderd.

Sint-Lambertuskerk

Datum	Plannummer	Index	Tekenaar	Verantw.
03/07/2020	F20-1484-01	A	SWS	MDK
Opgemaakt en voorgesteld door				
				

Vanormelingen-STAS NV

Zelem-Halen

Lobosstraat OW81

Gezien en goedgekeurd

/ /2020