




**Railco groep n.v.**  
SPOORWERKEN

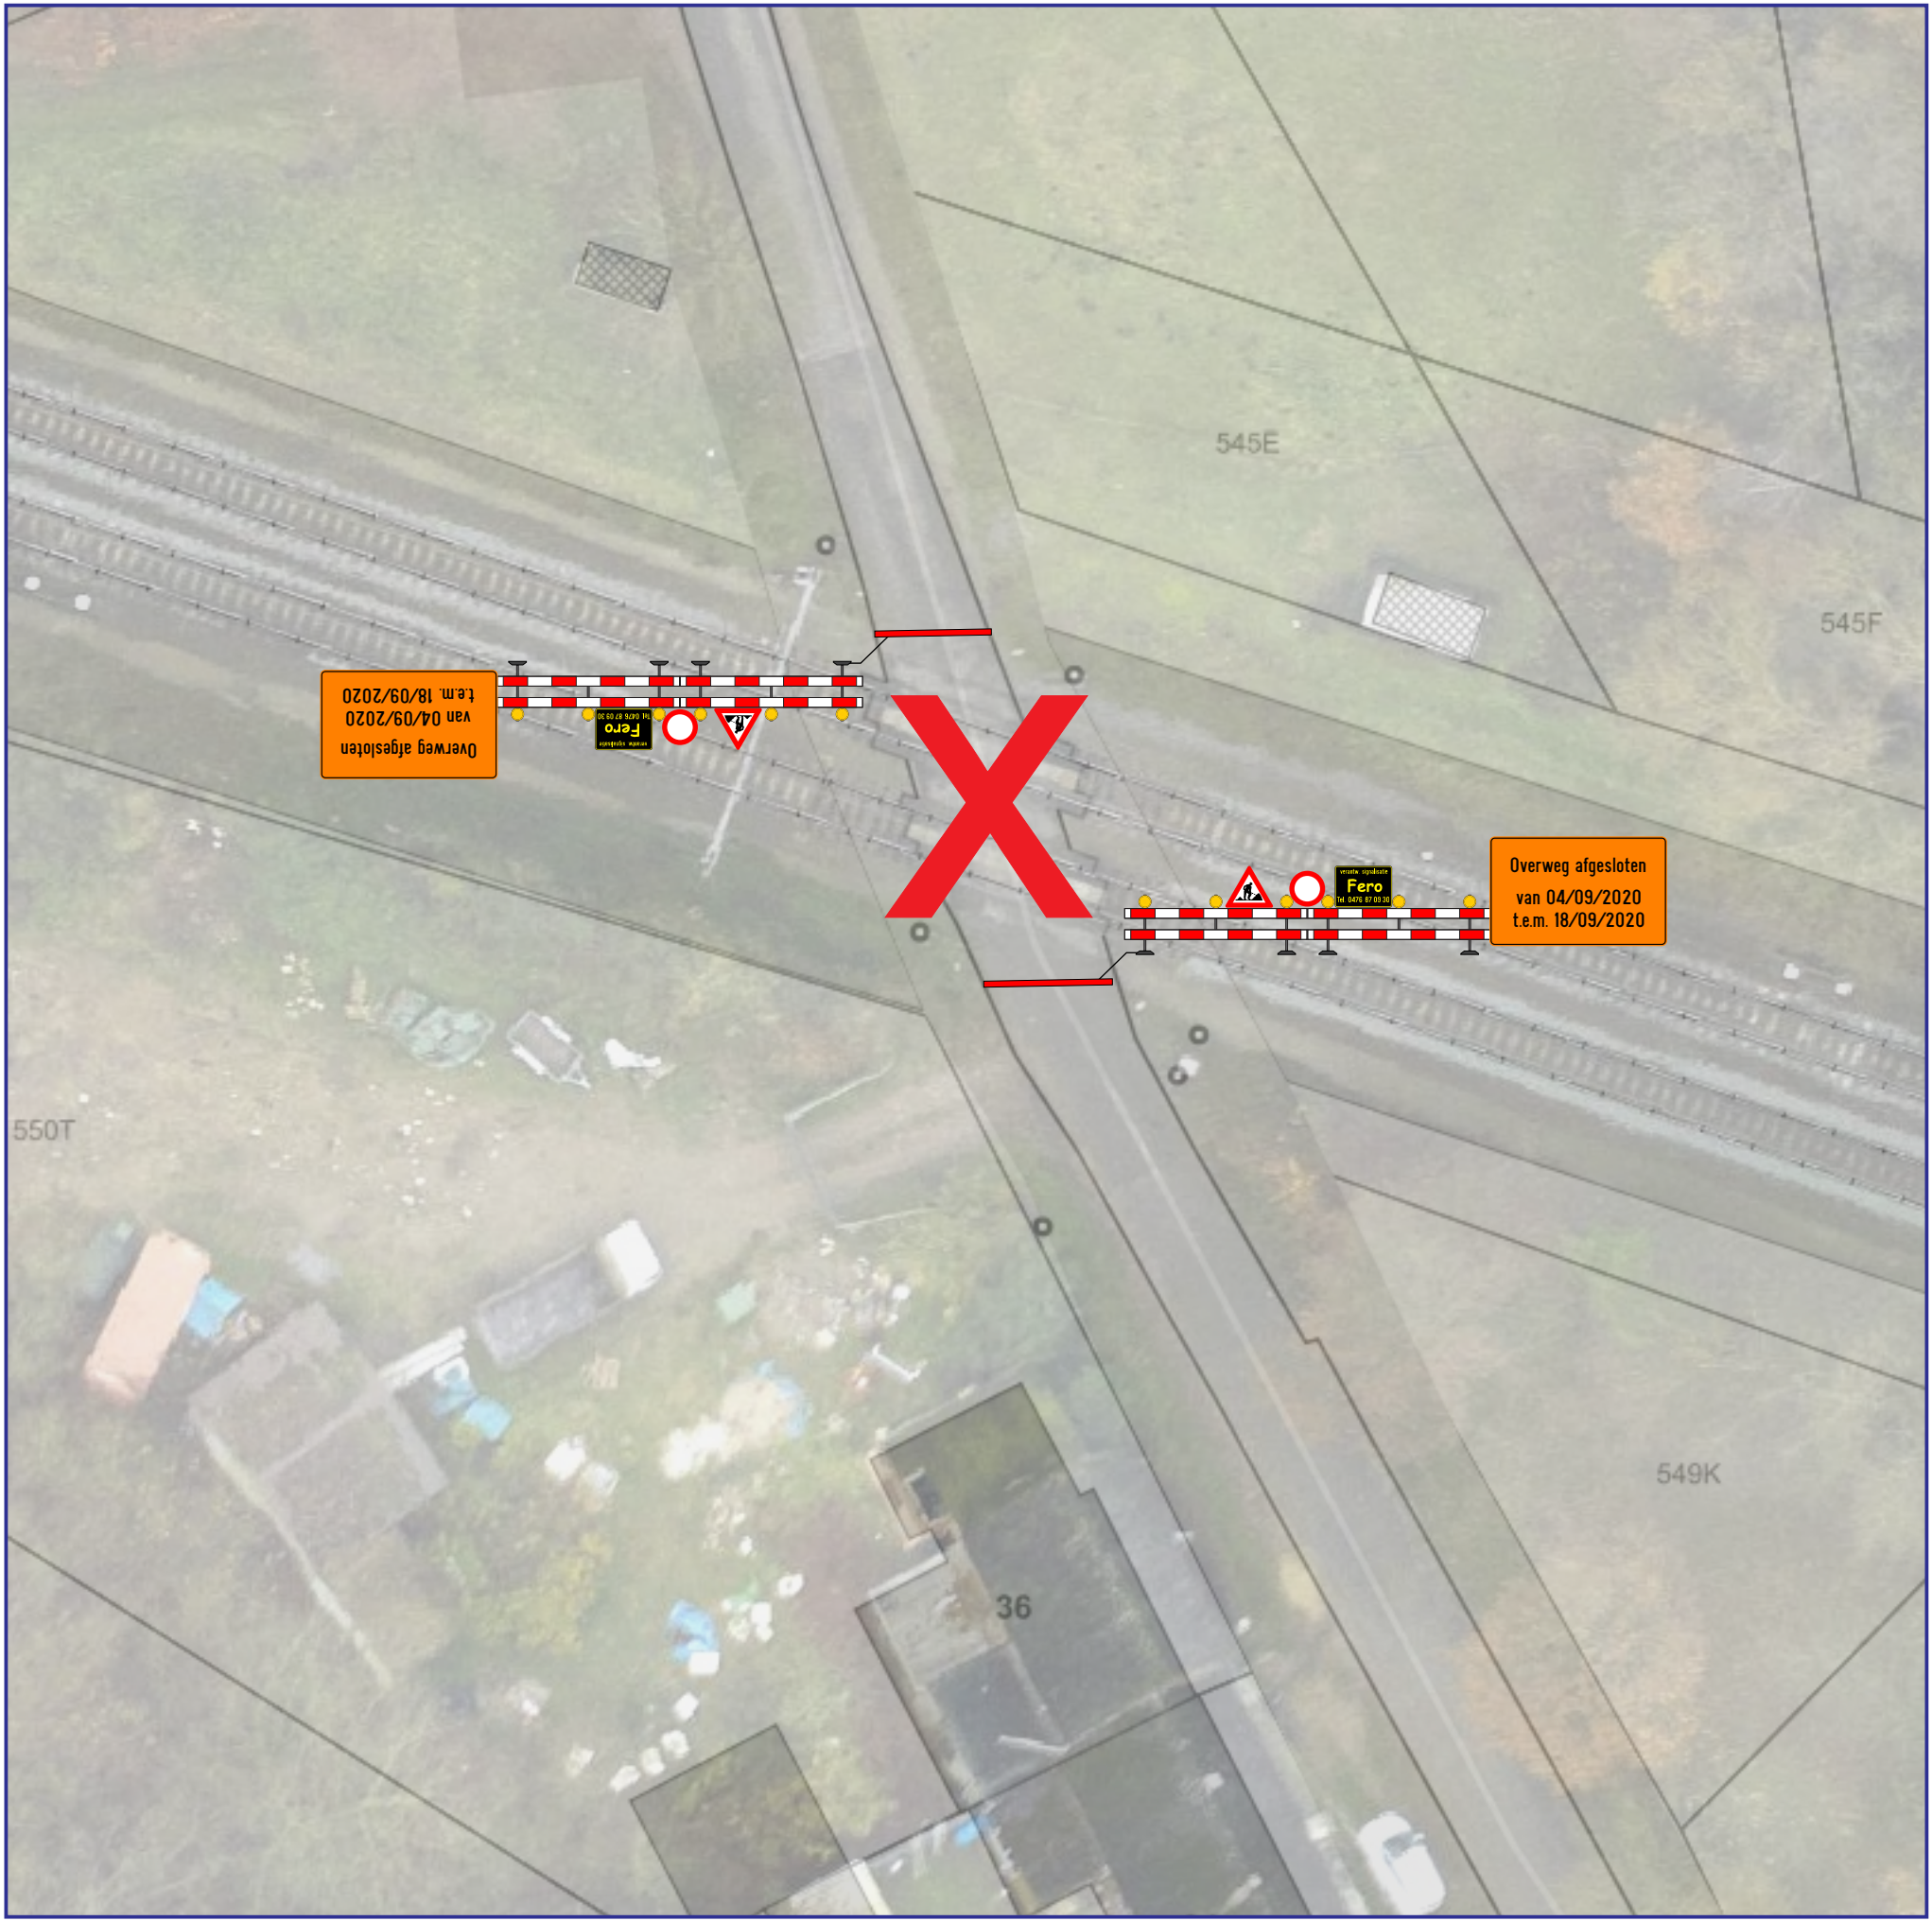

ZELEM

Oude Schansstraat

Signalisatieplan - Afsluiten overweg 82

|                                                         |                   |             |              |          |
|---------------------------------------------------------|-------------------|-------------|--------------|----------|
| Formaat                                                 | Datum             | Plannummer  | Index        |          |
| A1                                                      | 03/07/2020        | F20-1485-01 | A            |          |
| Gezien en goedgekeurd<br><br><br><br><br><br><br>/ 2020 | Index             | Datum       | Omschrijving | Tekenaar |
|                                                         | A                 | 03/07/20    | Ontwerp      | SWS      |
|                                                         |                   |             |              |          |
|                                                         |                   |             |              |          |
|                                                         | Verantwoordelijke |             |              |          |