Plaats :	**Sportlaan Halen**	**Werken in voetpad**	**- - - - - = WERFZONE**
Projectnr	**JMS 480350-465008**		

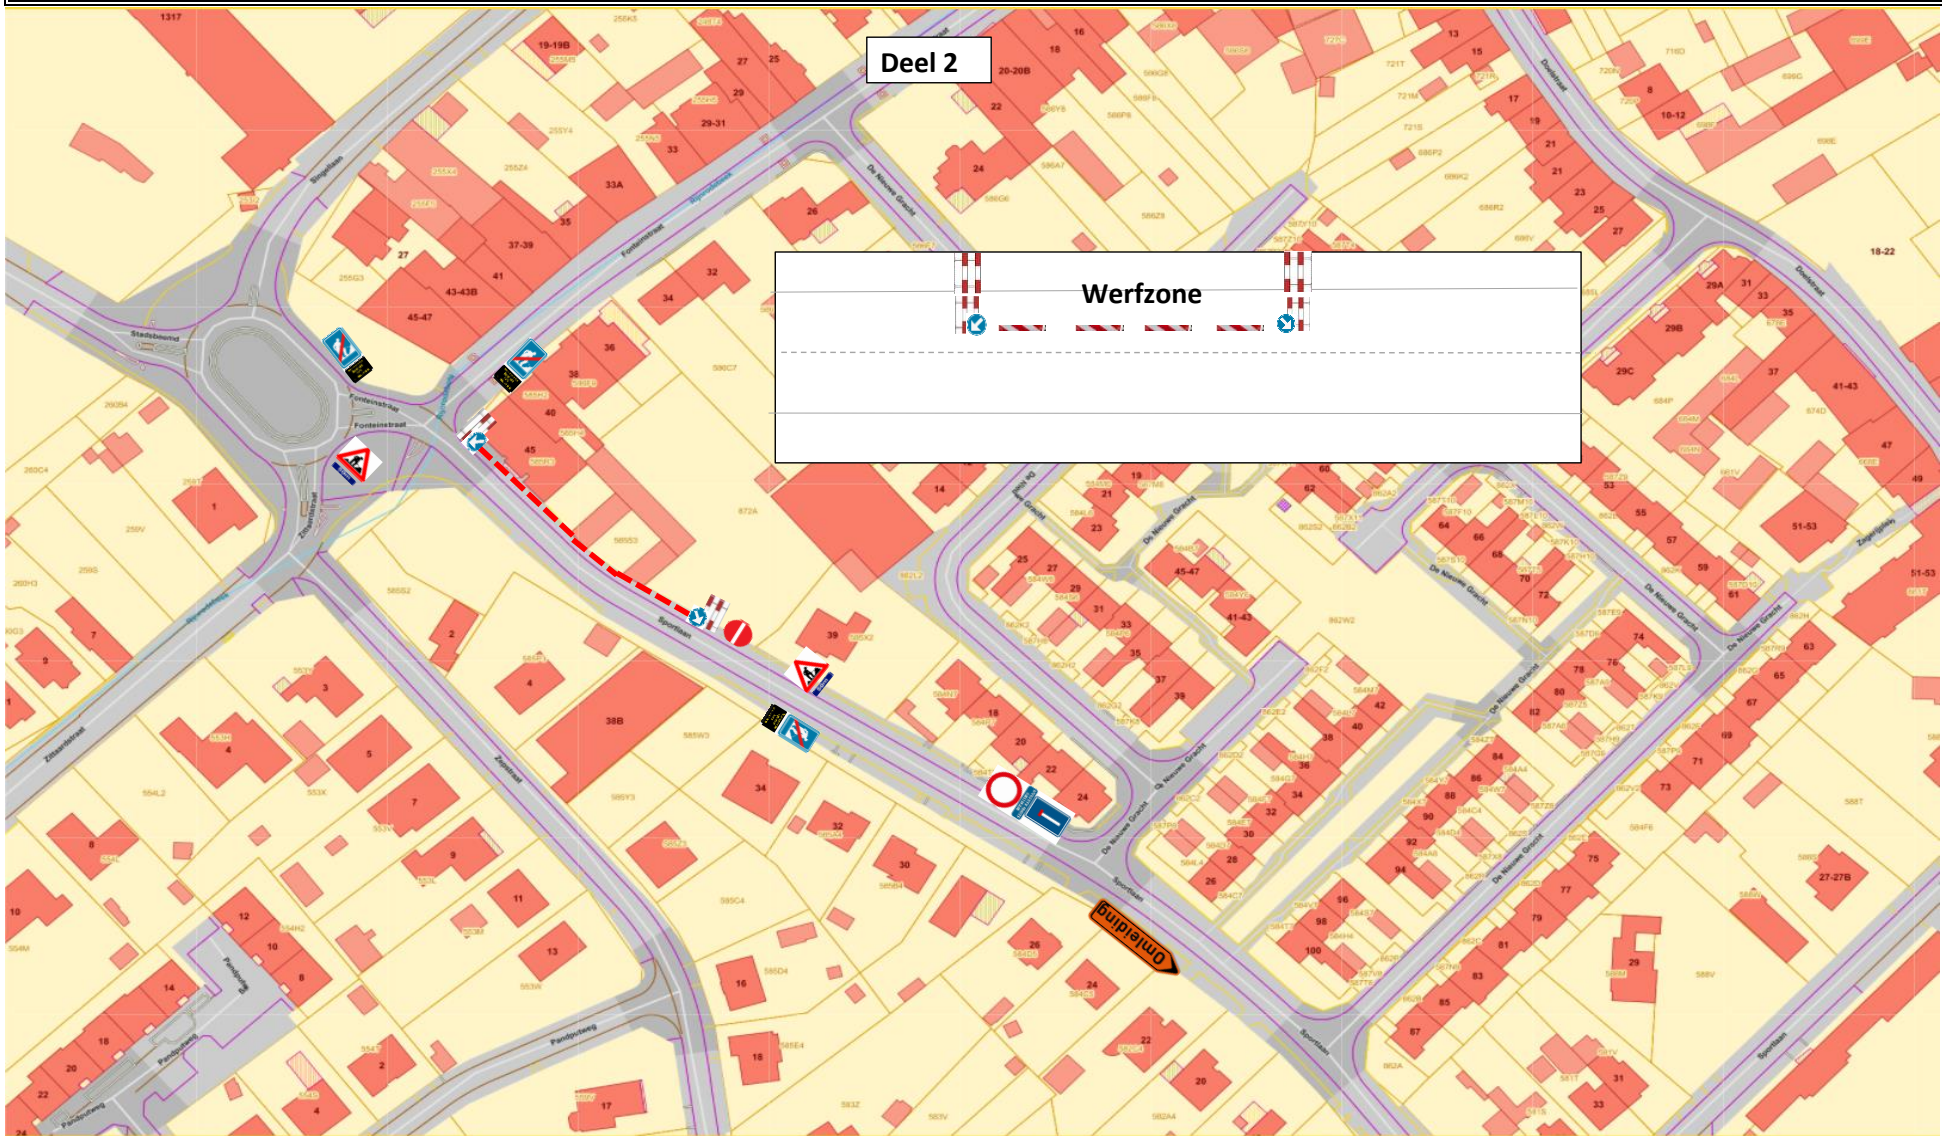

Getekend door : Chris Rottiers - Wagro bvba - chris.rottiers@wagro.be