



 

Variant 1
fietspaden 2m aanliggend

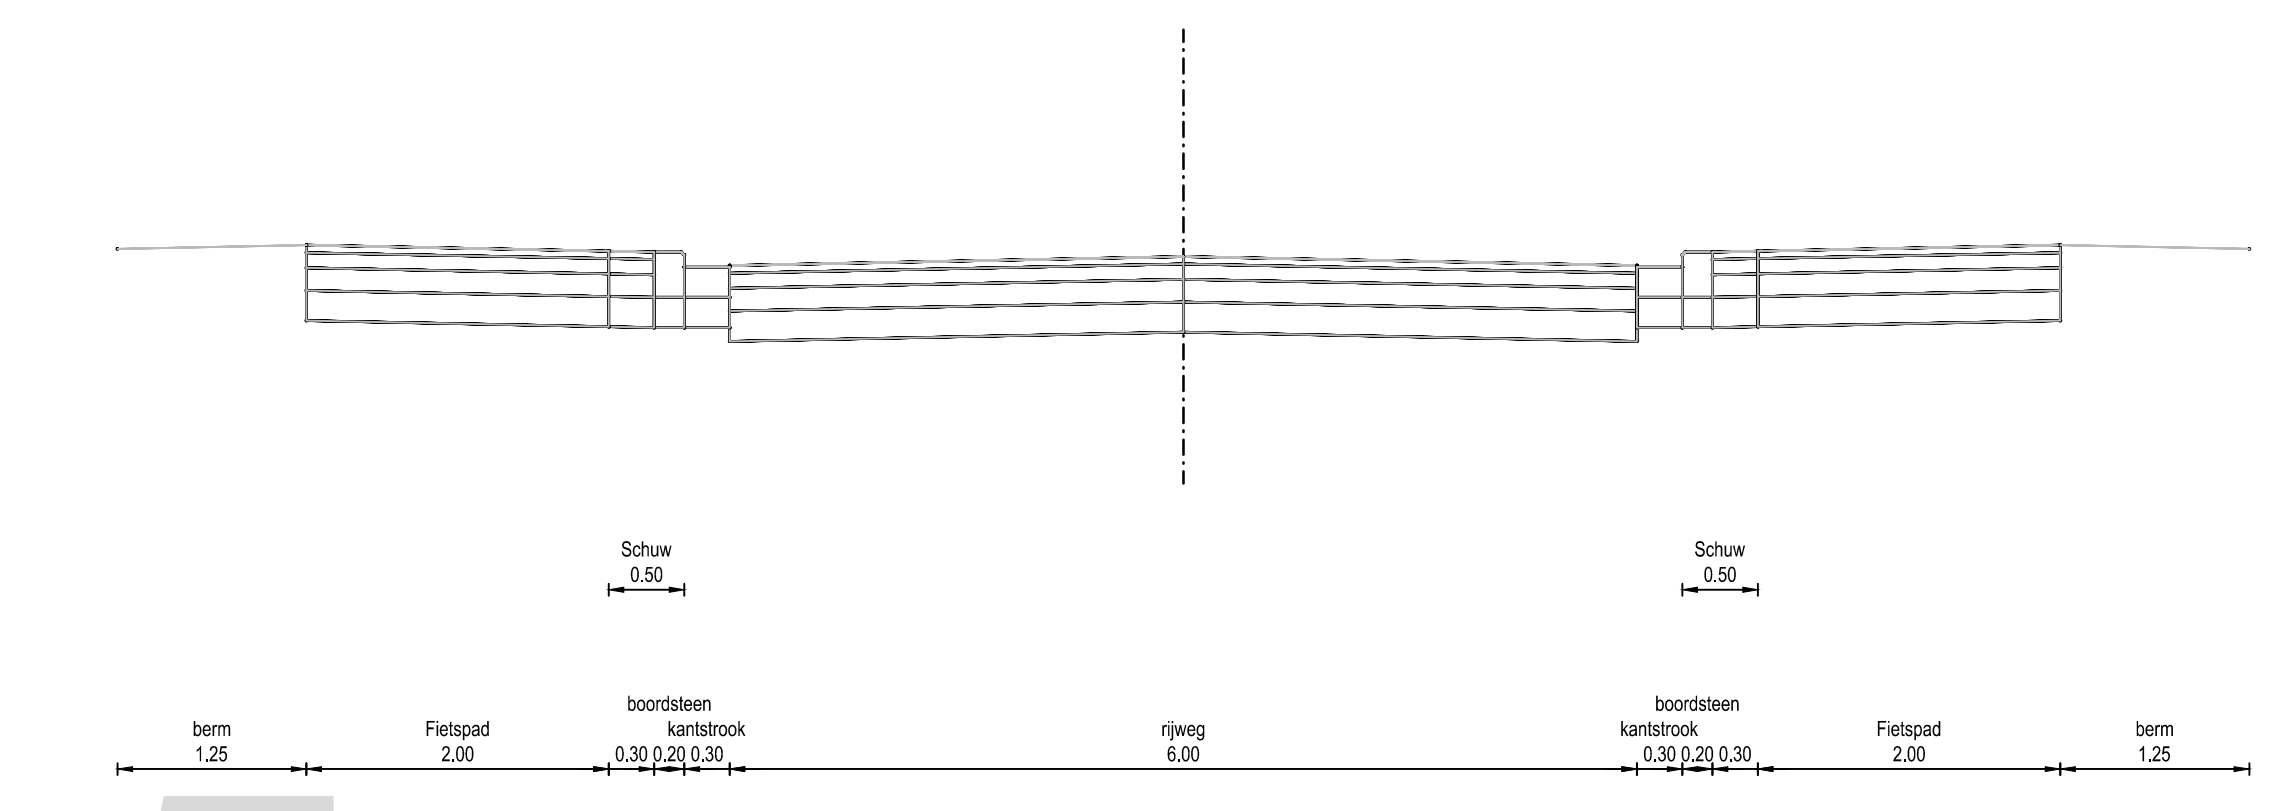

HALEN Afdeling 2, sectie B

De Veld, te cat. nr. L5

publieke gracht

- Graszone nutsleidingen(1,25m breed)
- Fietspad(2m breed)
- Betonstraatstenen (perron bushalte 1,2m breed)
- asfalt verharding (6m breed)
- Plantvak
- Rooilijn (grens openbaar domein)

Draft