


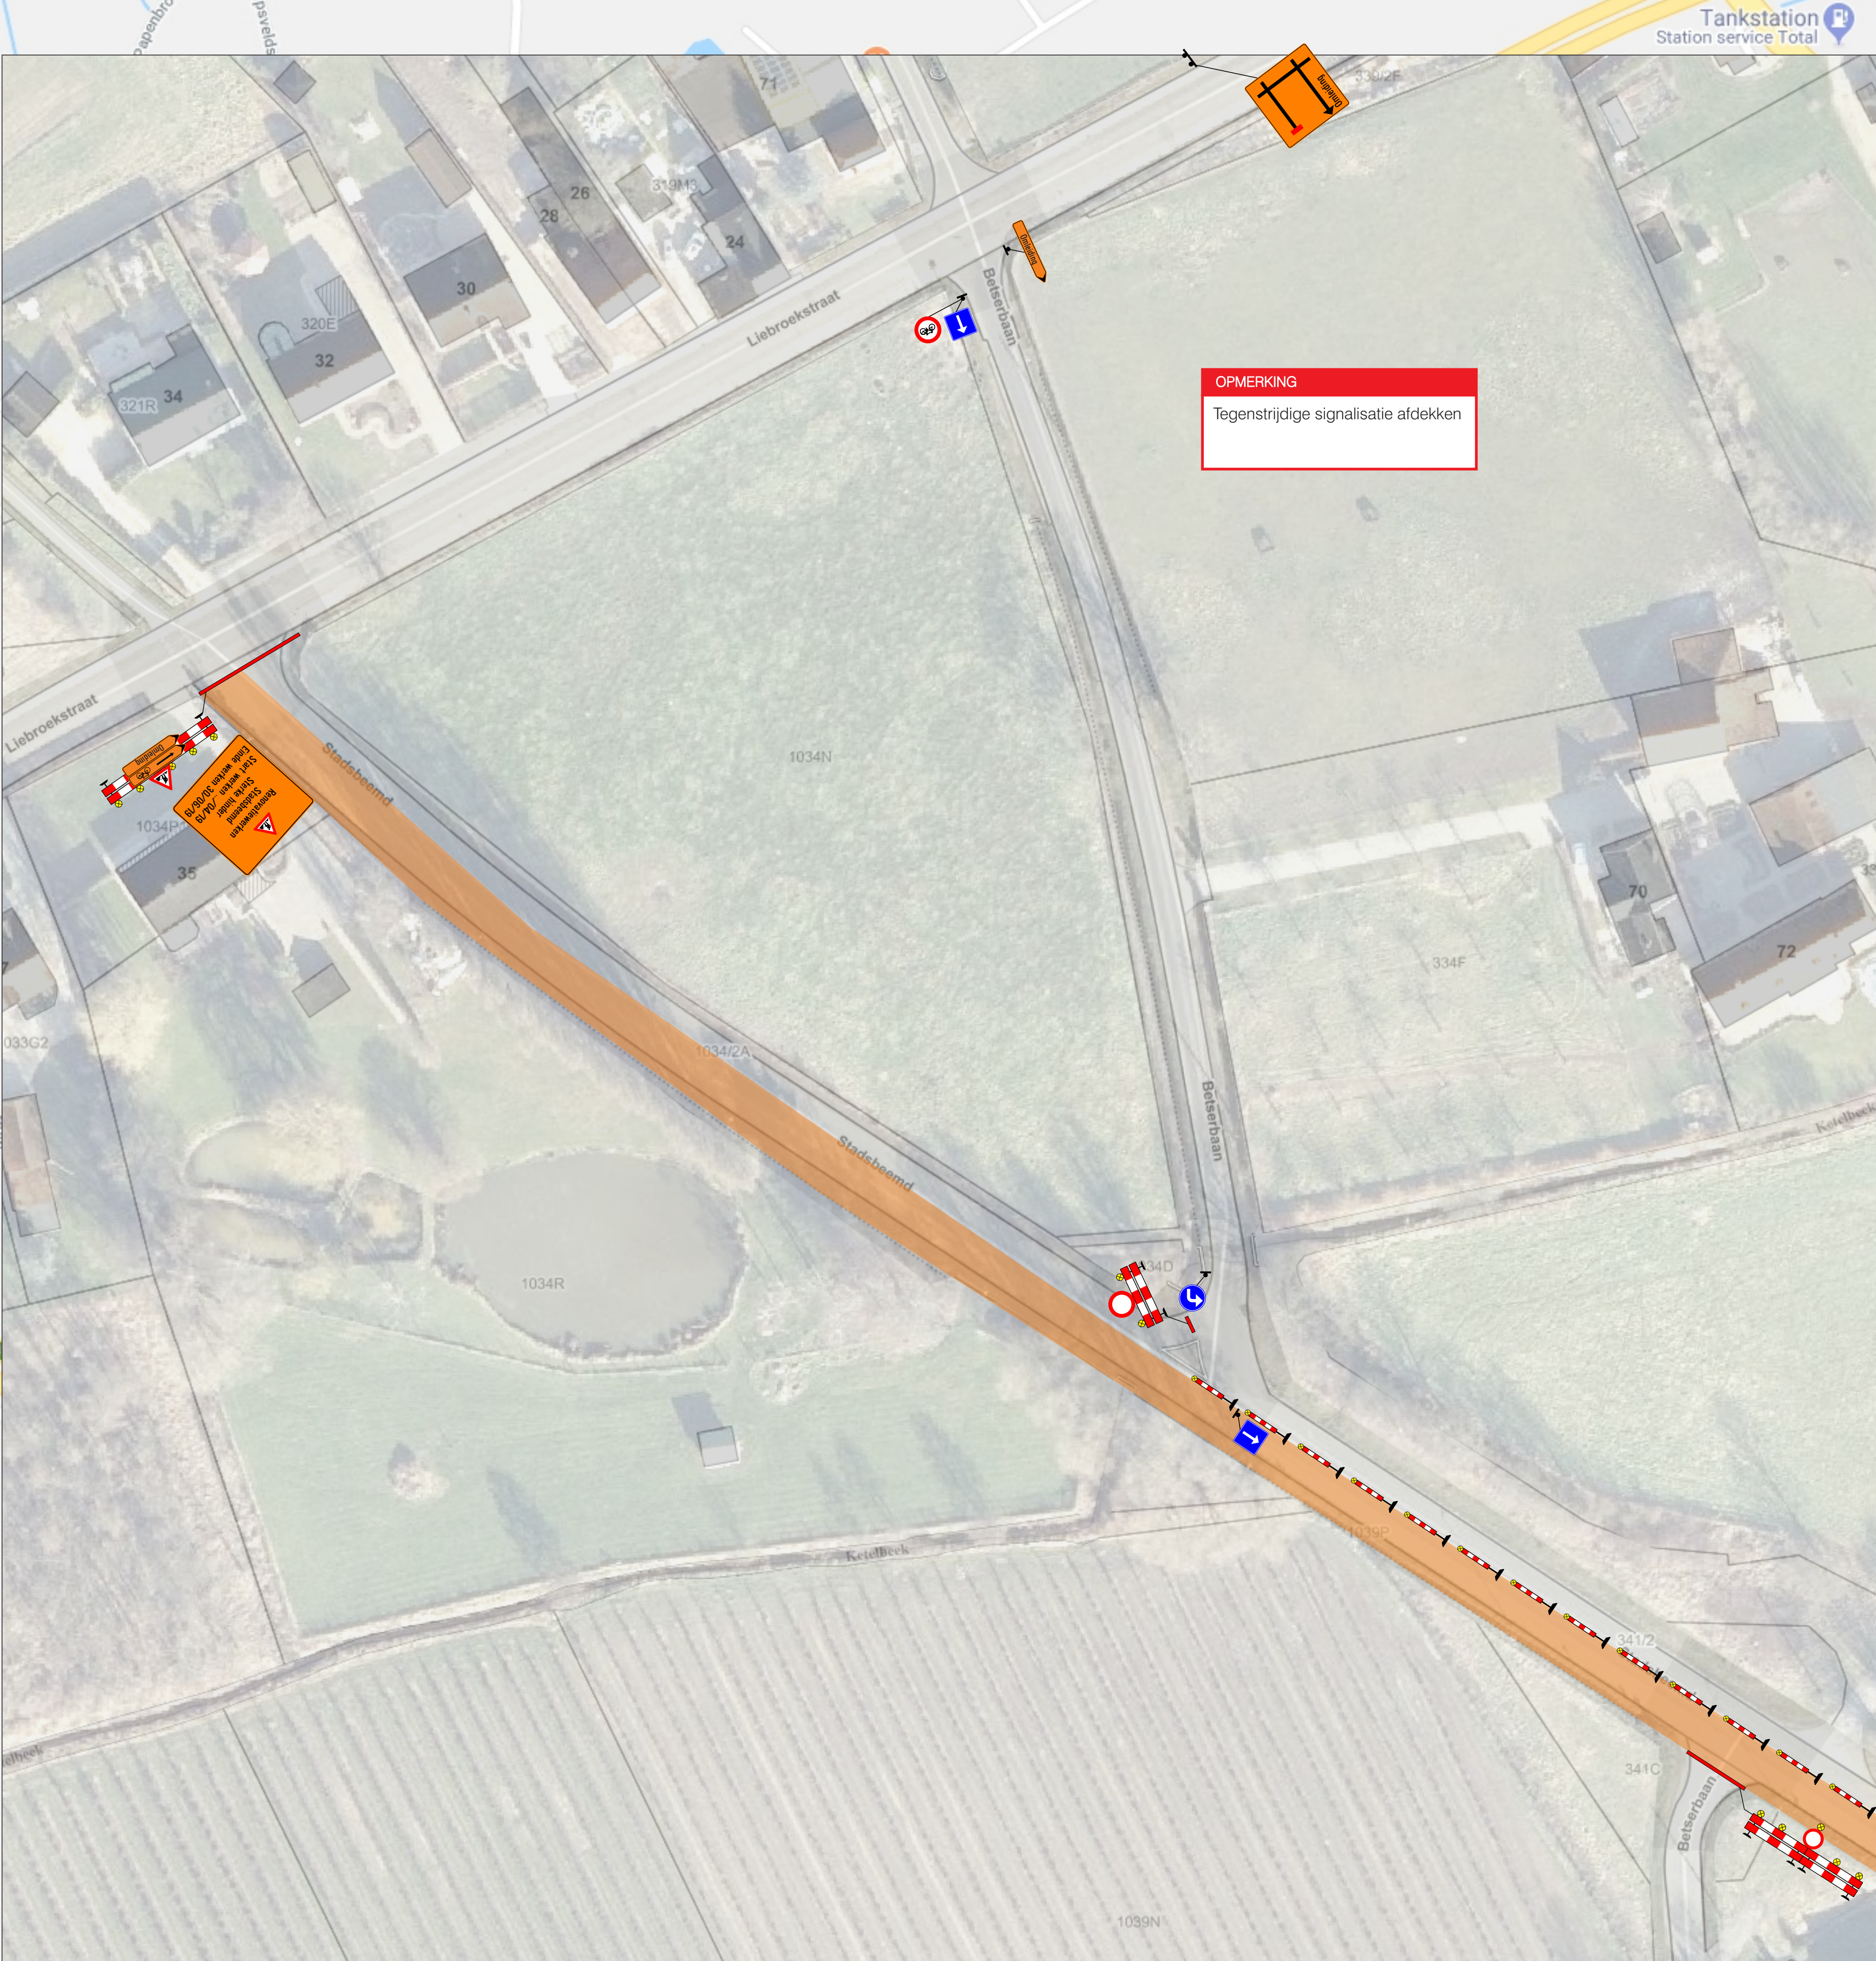

HALEN

Stadsbeemd

Fase 2

Formaat	Datum	Plannummer		Index	
A0	10/04/2019	F19-1098-11		B	
Gezien en goedgekeurd / /2019		Index	Datum	Omschrijving	Tekenaar
		A	27/03/19	Ontwerp	JDK
		B	10/04/19	Aanpassingen	JDK
		Verantwoordelijke			MDK