


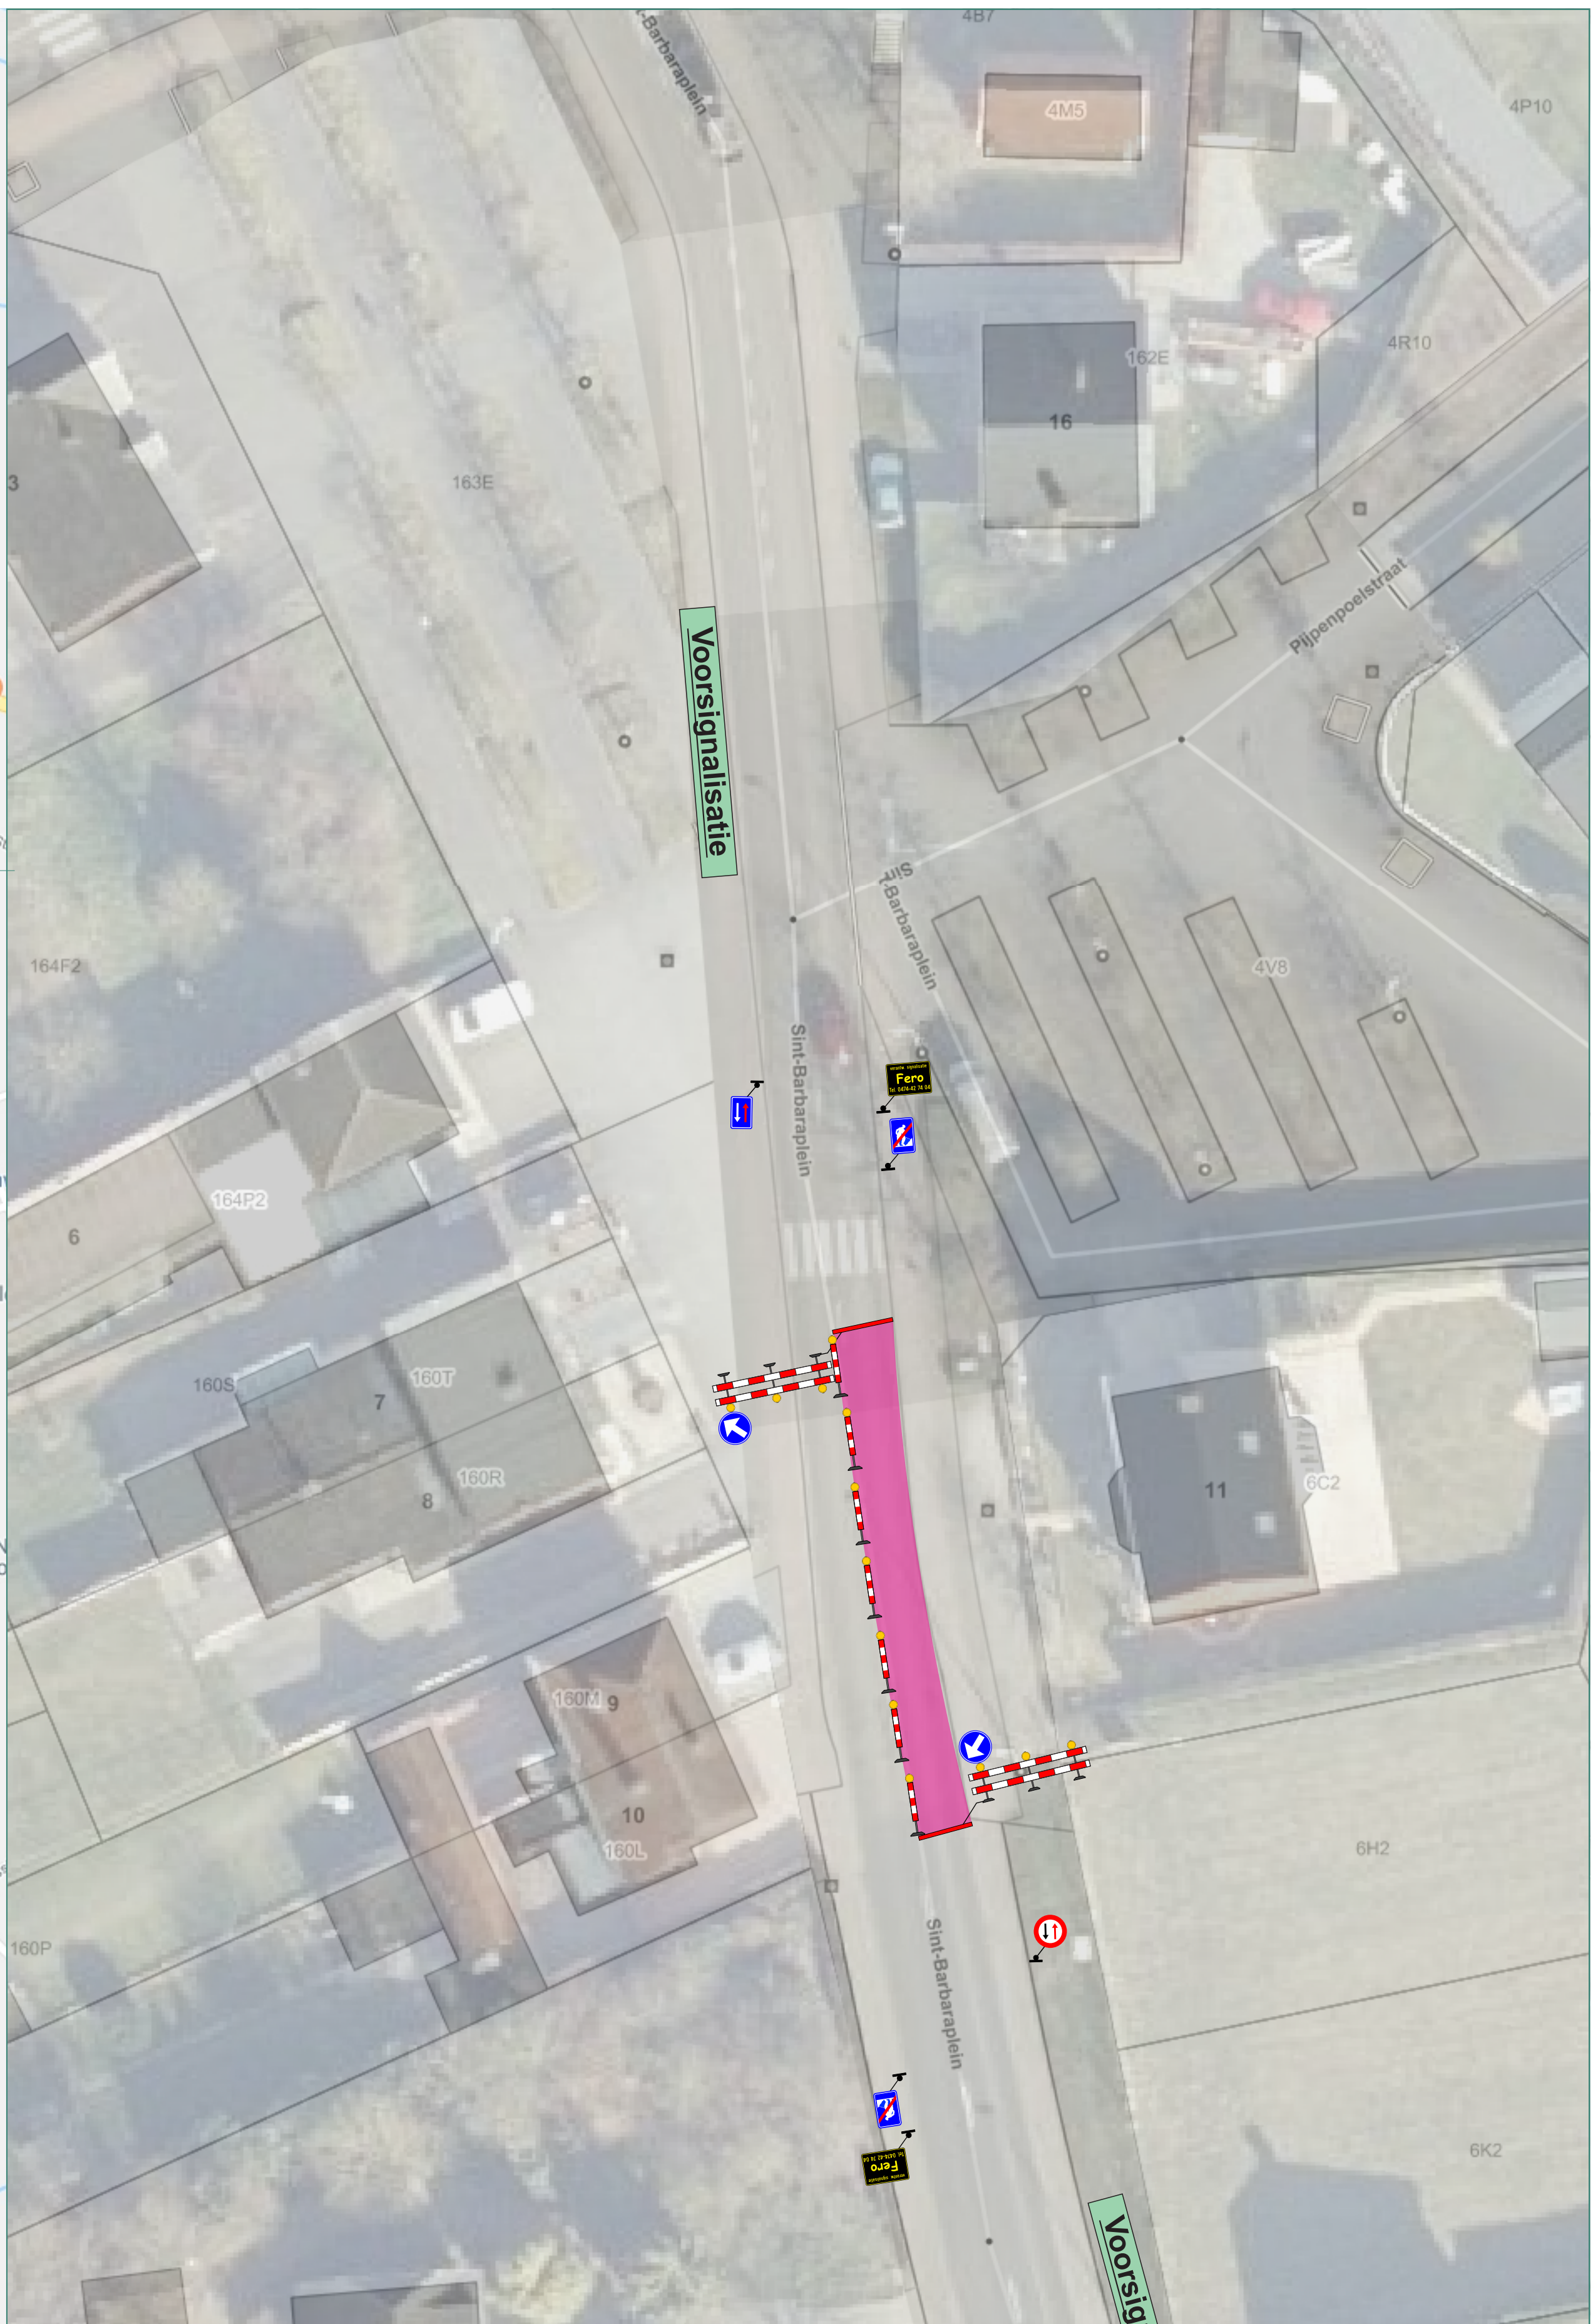

Opgemaakt en voorgesteld door	Verantwoordelijke signalisatie
	
Onderdeel van Fero-Signalisatie NV	J. De Boordstraat 81 2830 Wilsebroek T. 03 268 75 26 F. 03 268 75 77 info@fero.be www.fero.be