
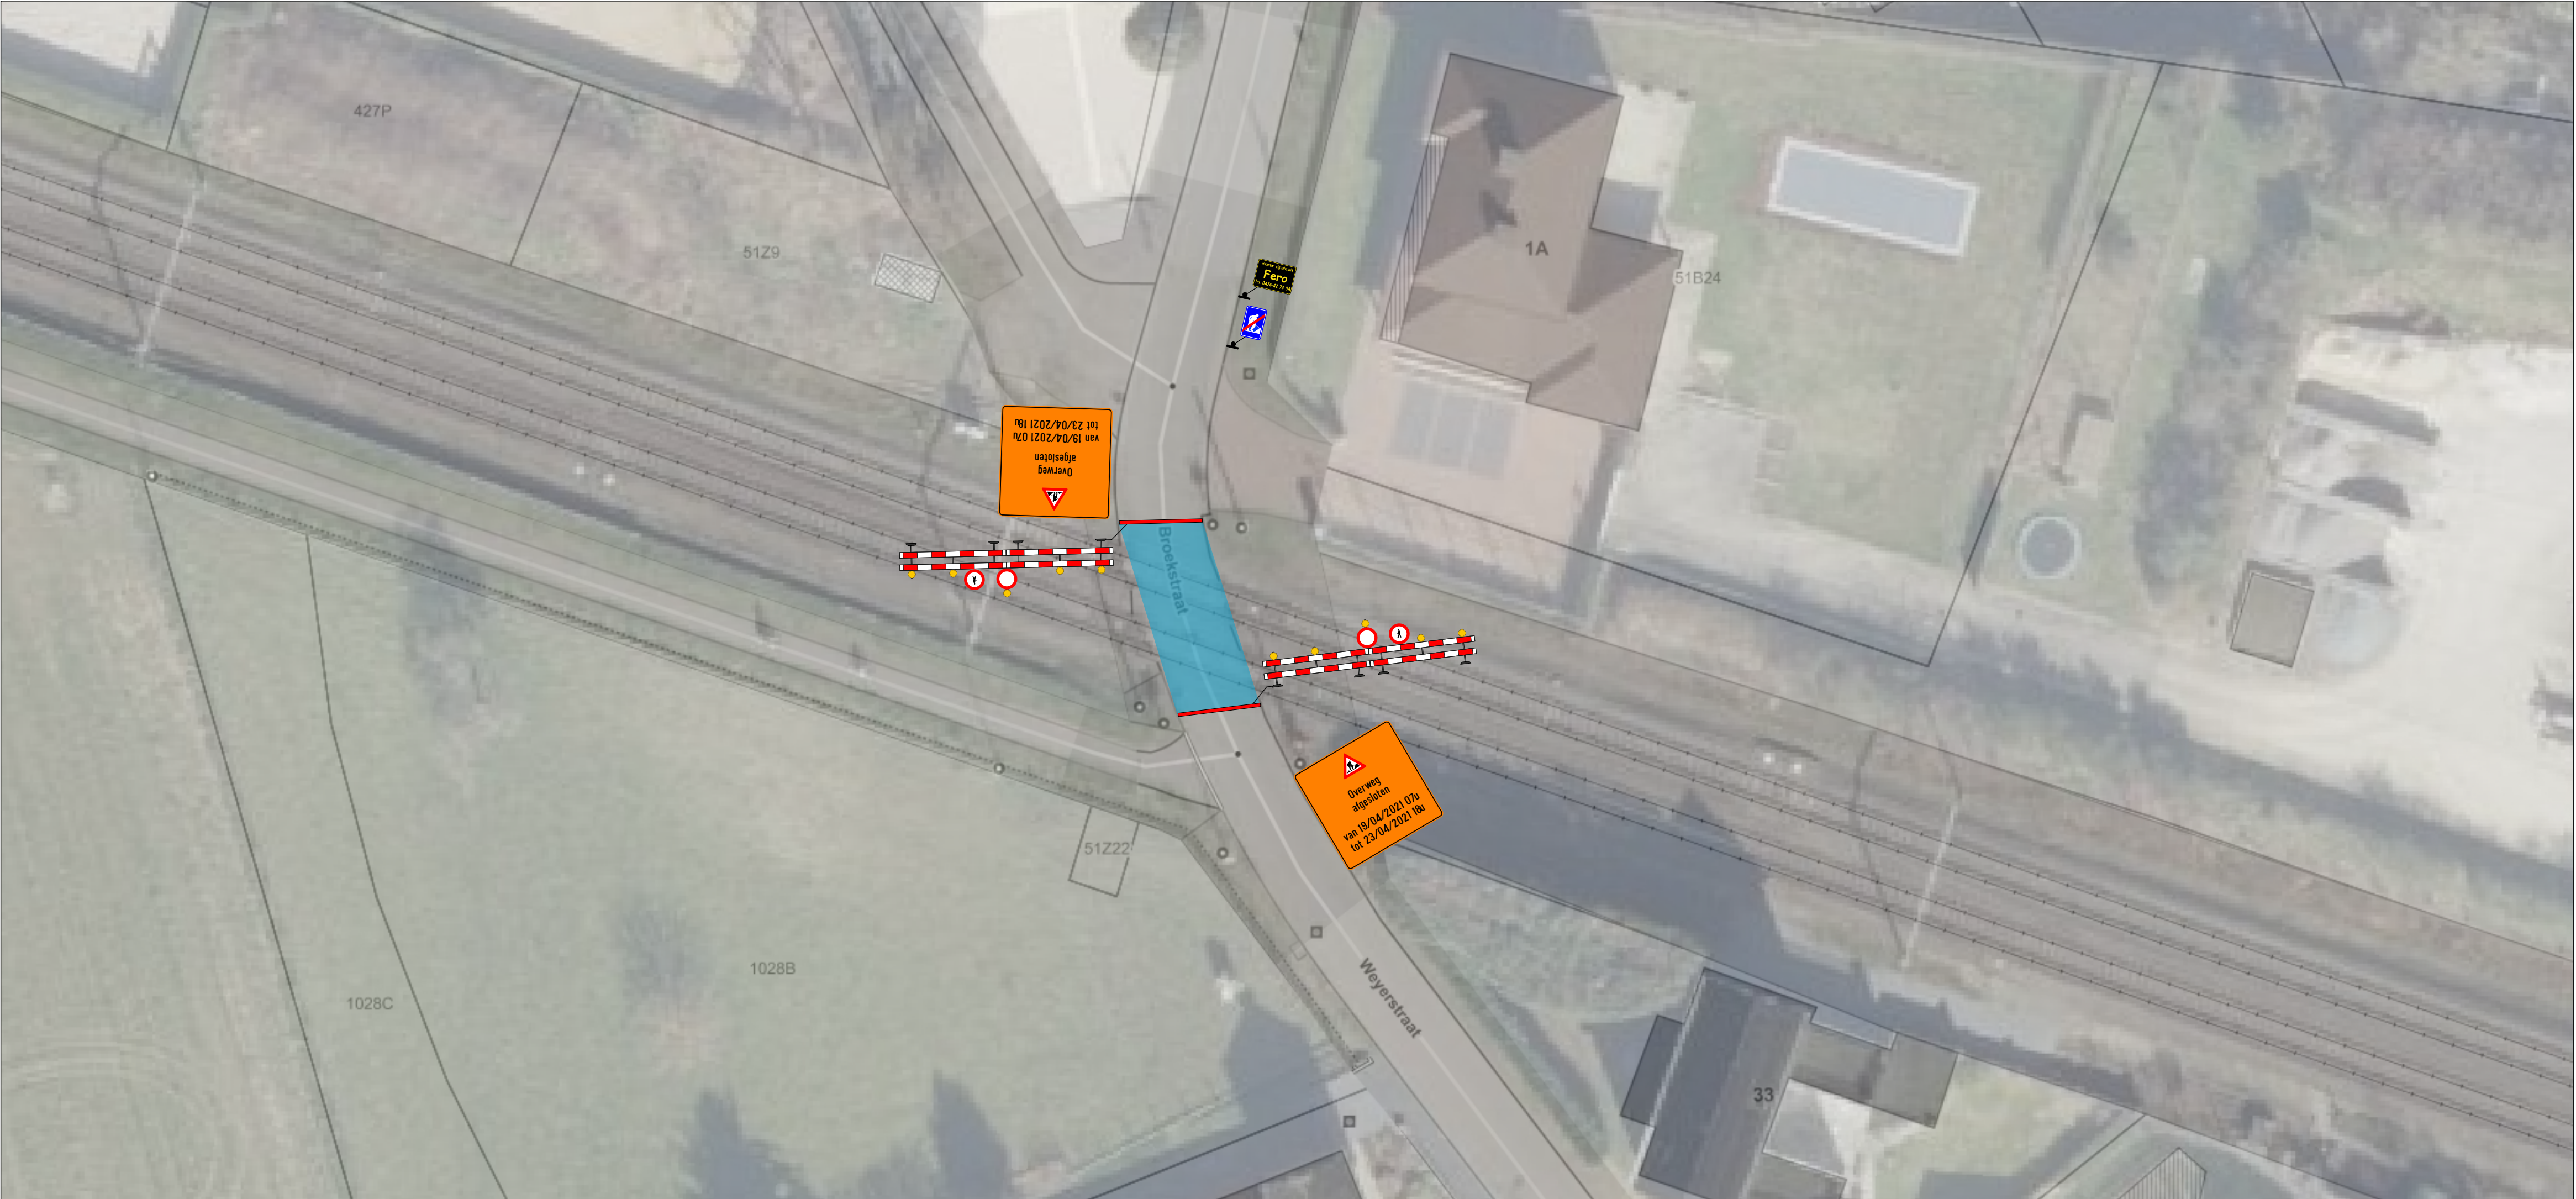


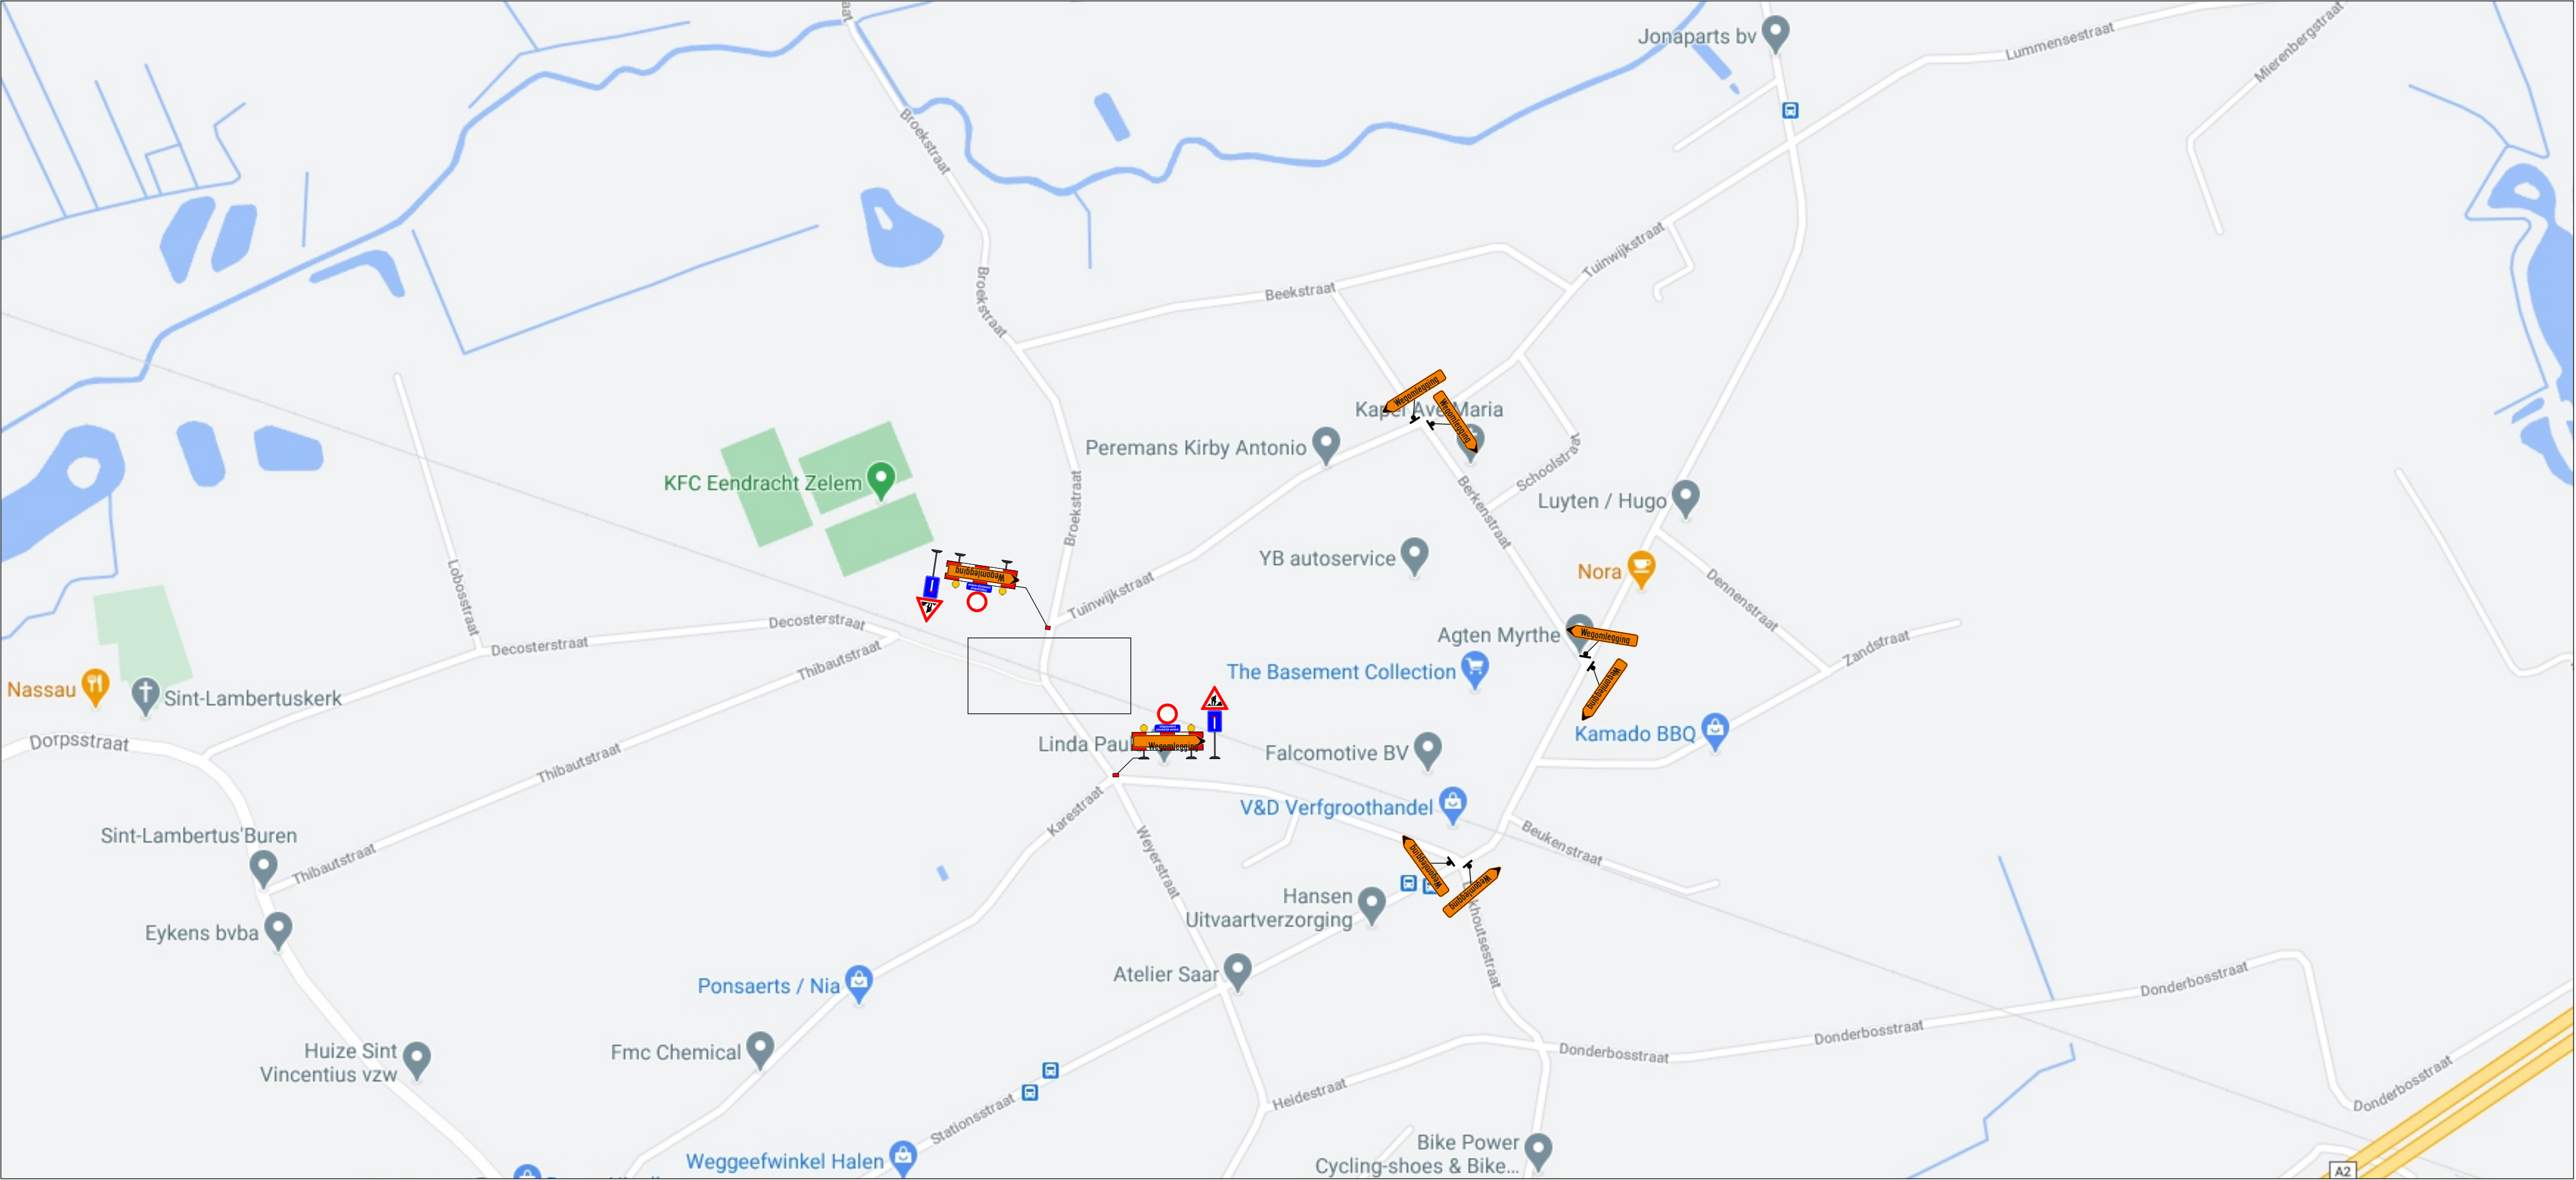

INFRABEL

Right On Track

HALEN

Broekstraat

Signalisatieplan

Formaat	Datum	Plannummer	Index
A1	01/03/2021	F21-0434-01	B

Gezien en goedgekeurd	Index	Datum	Omschrijving	Tekenaar
/ /2021	A	22/02/21	Ontwerp	JDK
	B	01/03/21	Aanpassingen	JDK
Verantwoordelijke				MDK