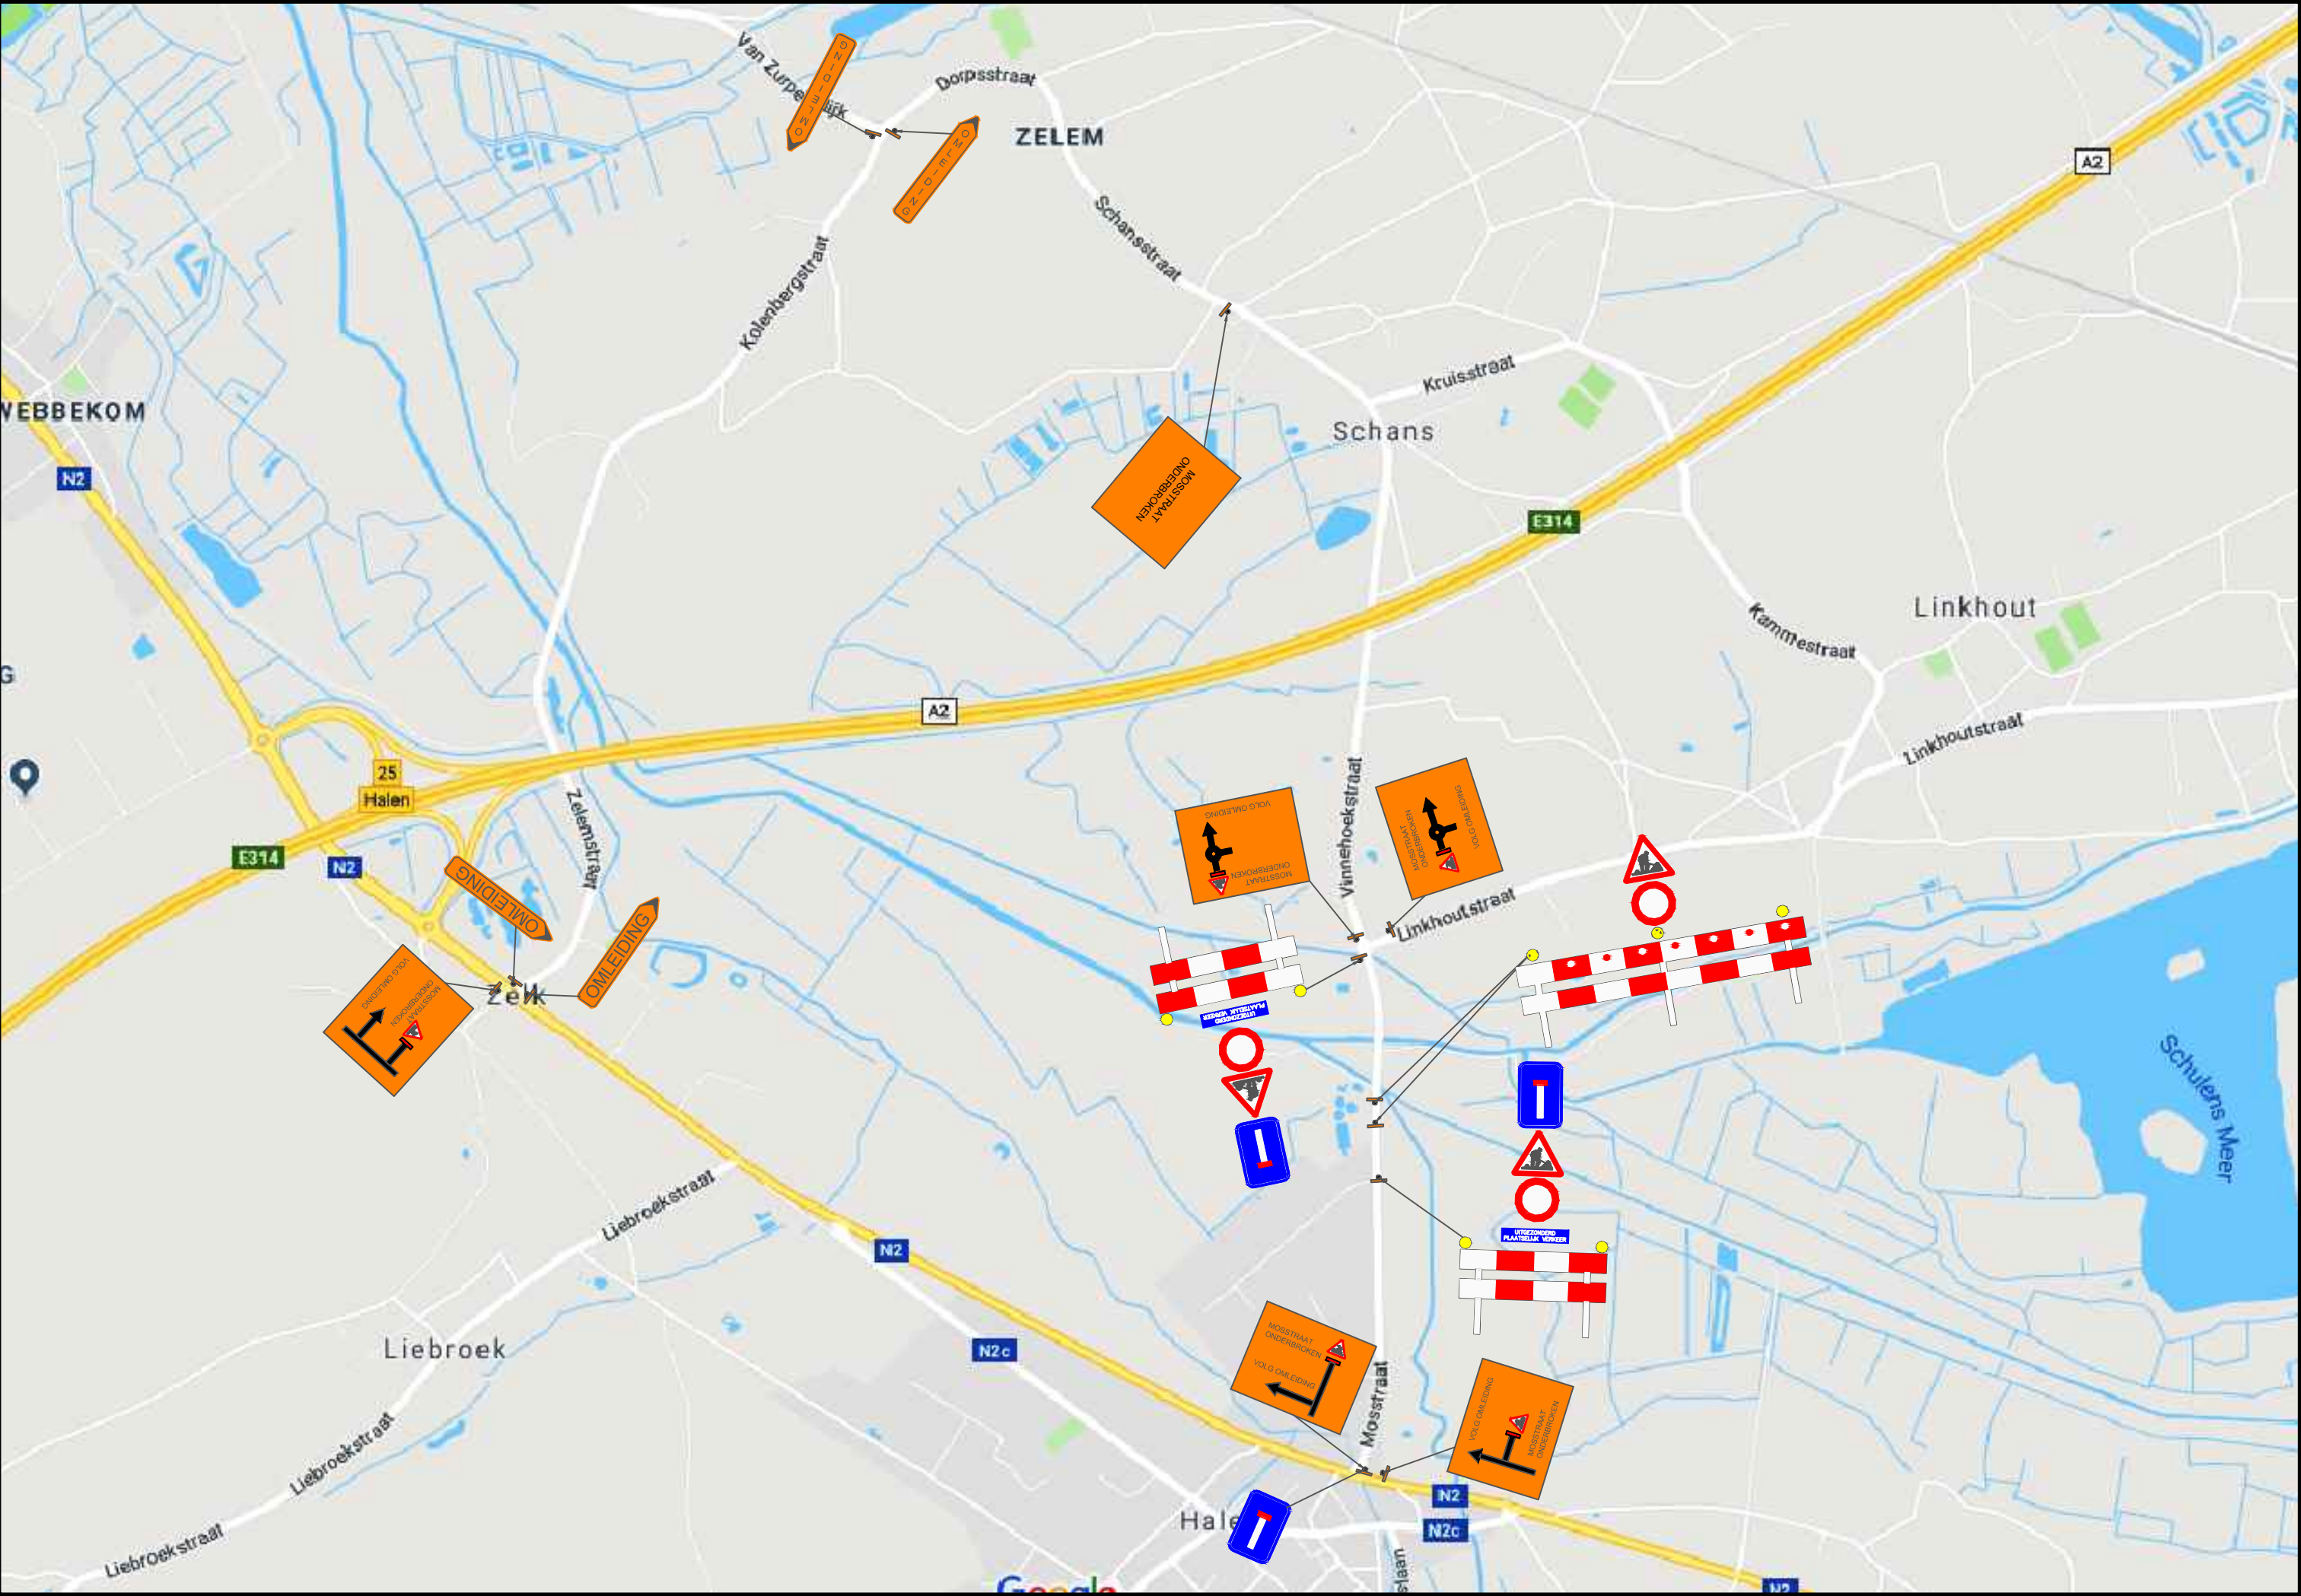


i n f o @ d c a . b e

Lilsedijk 50
B-2340 Beerse
Tel: 014 62 22 11
Fax: 014 61 14 43

Project

RWZI Halen

Provincie

Limburg

Opdrachtgever

Stad / Gemeente

Halen

Titel

Signalisatieplan RWZI Halen

Index	Wijziging	Datum	Getekend	Nagekeken	
A					
B					
C					
D					
E					
F					
G					
Schaal	Datum	Status	Nagekeken door	Getekend door	Plannummer
SCHAAL	28/03/2019	Voorstel		Dries Aerts	000000/DCA/001
		Goedgekeurd			
		Asbuilt			