

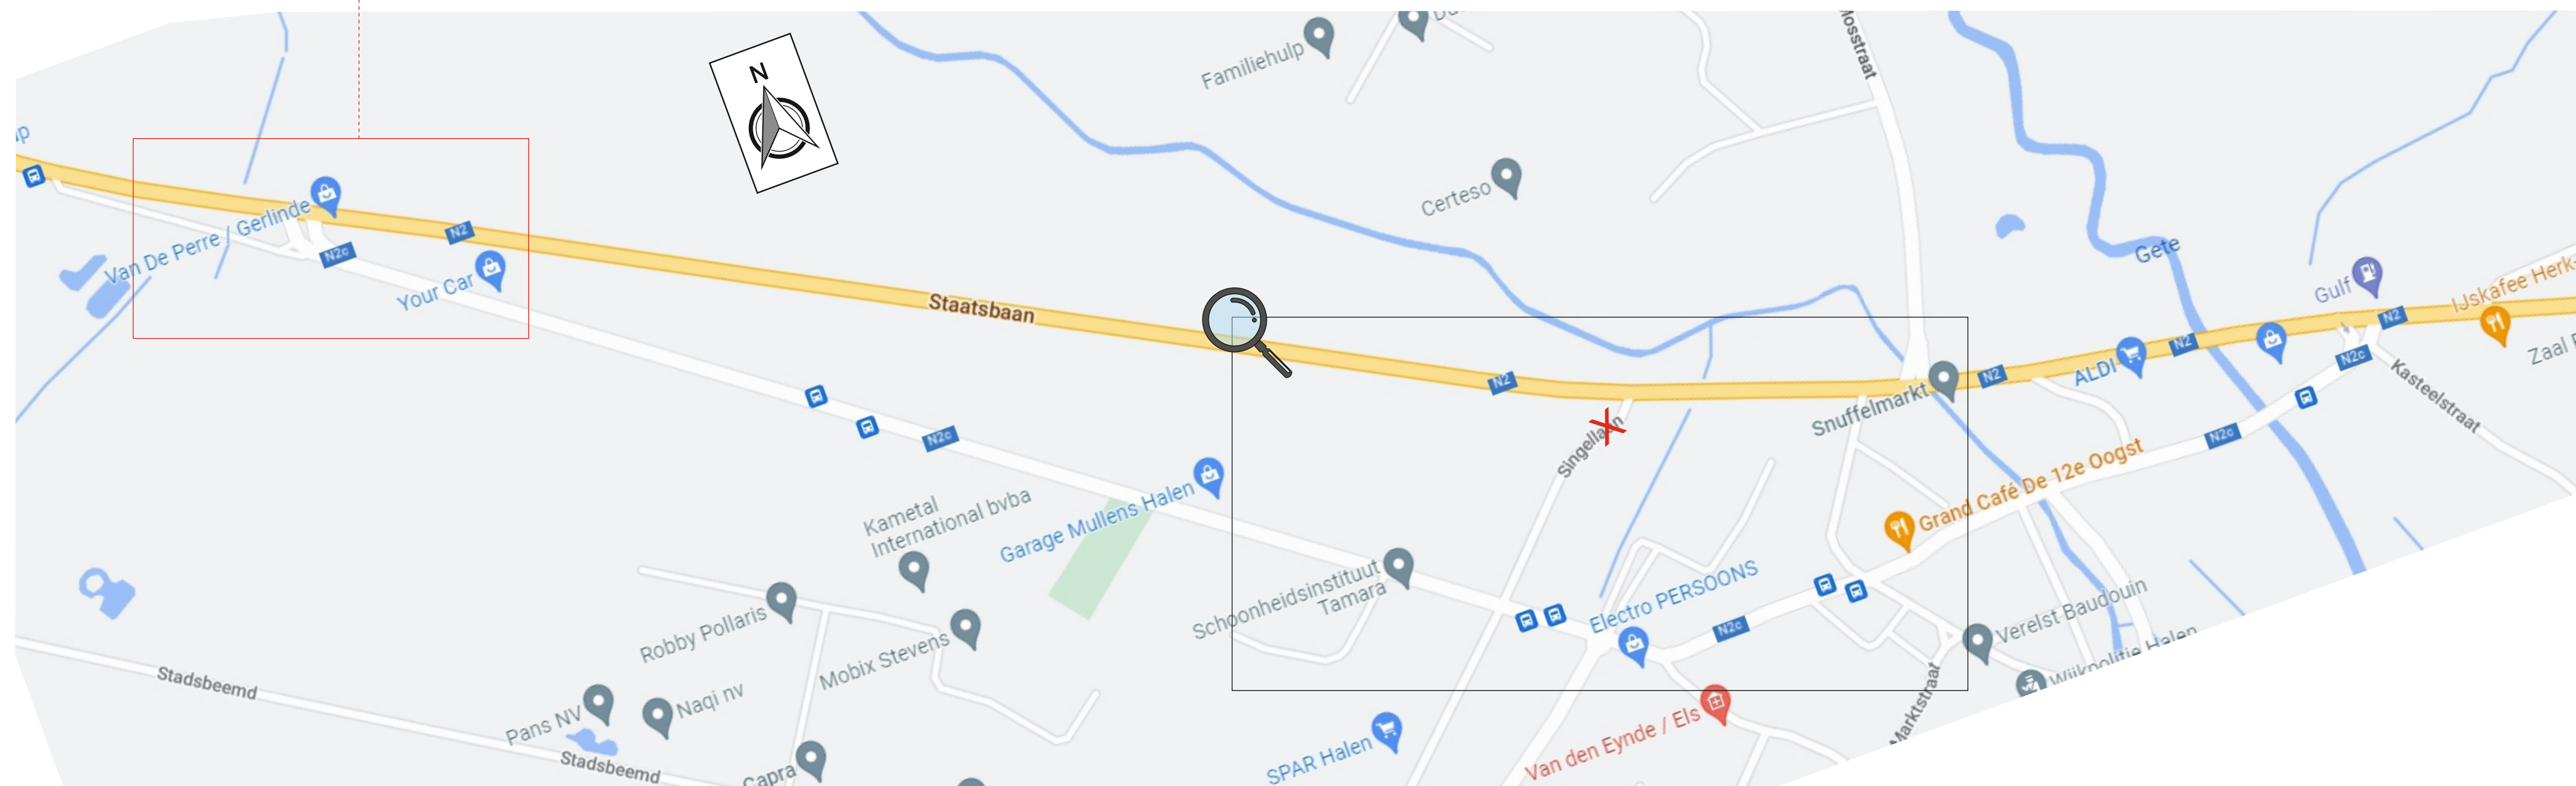


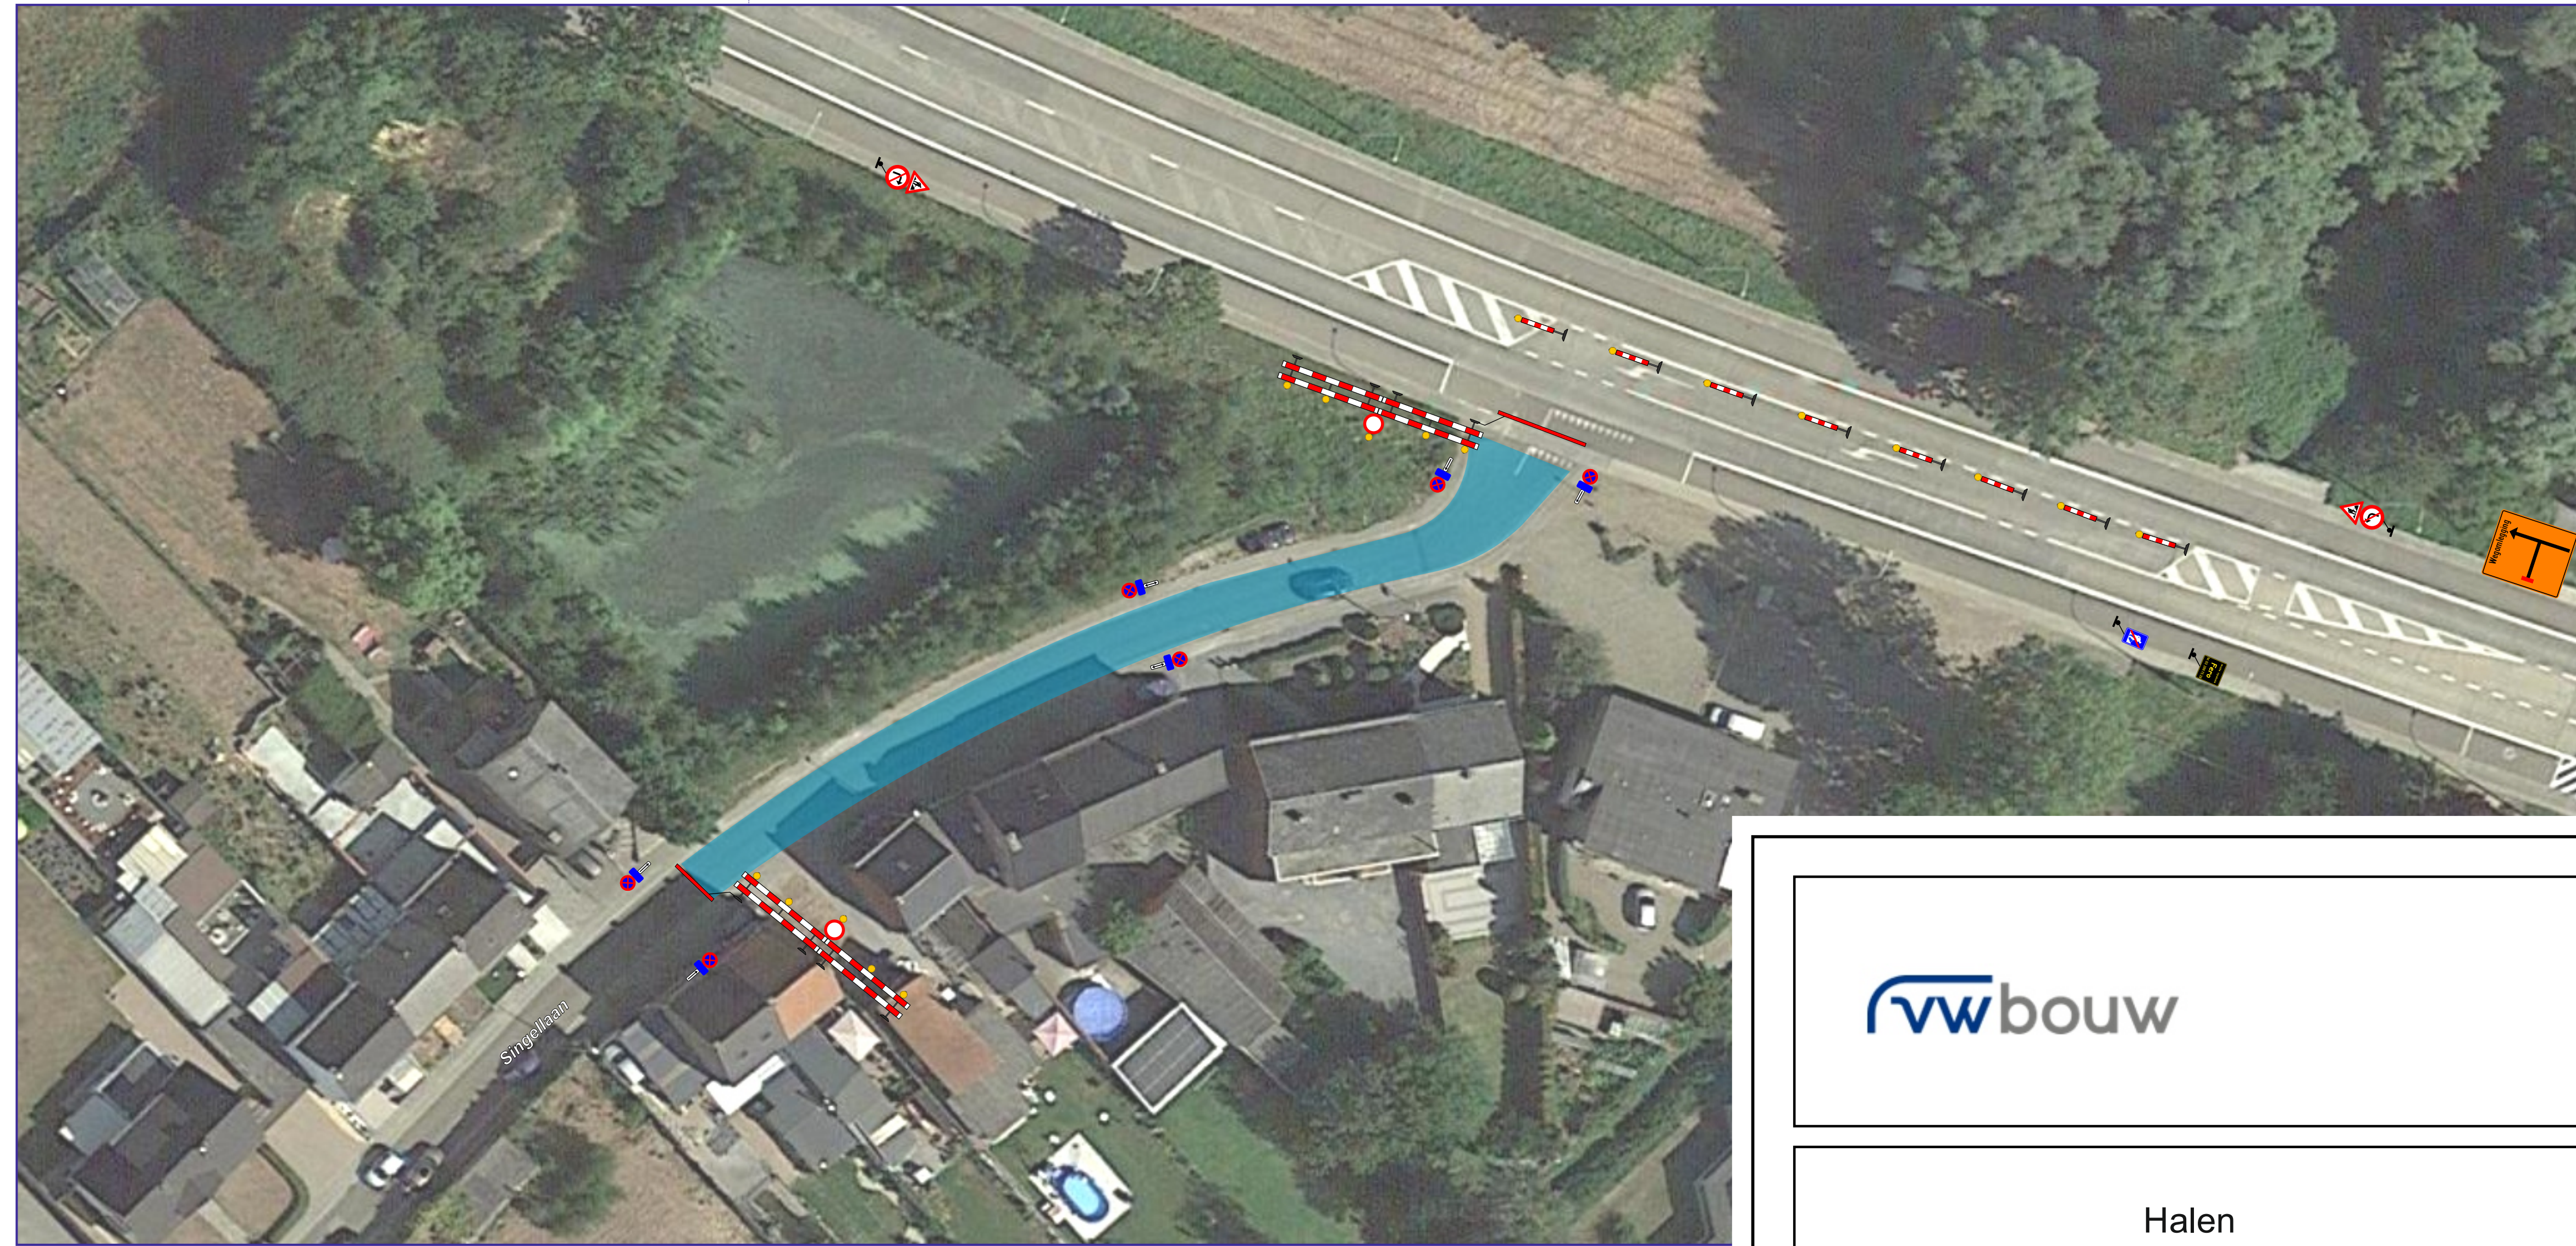

Formssat	Datum	Plannummer	Index
A0	25/07/2022	F22-1819-01	B

[illegible]

Opgemaakt en voorgesteld door

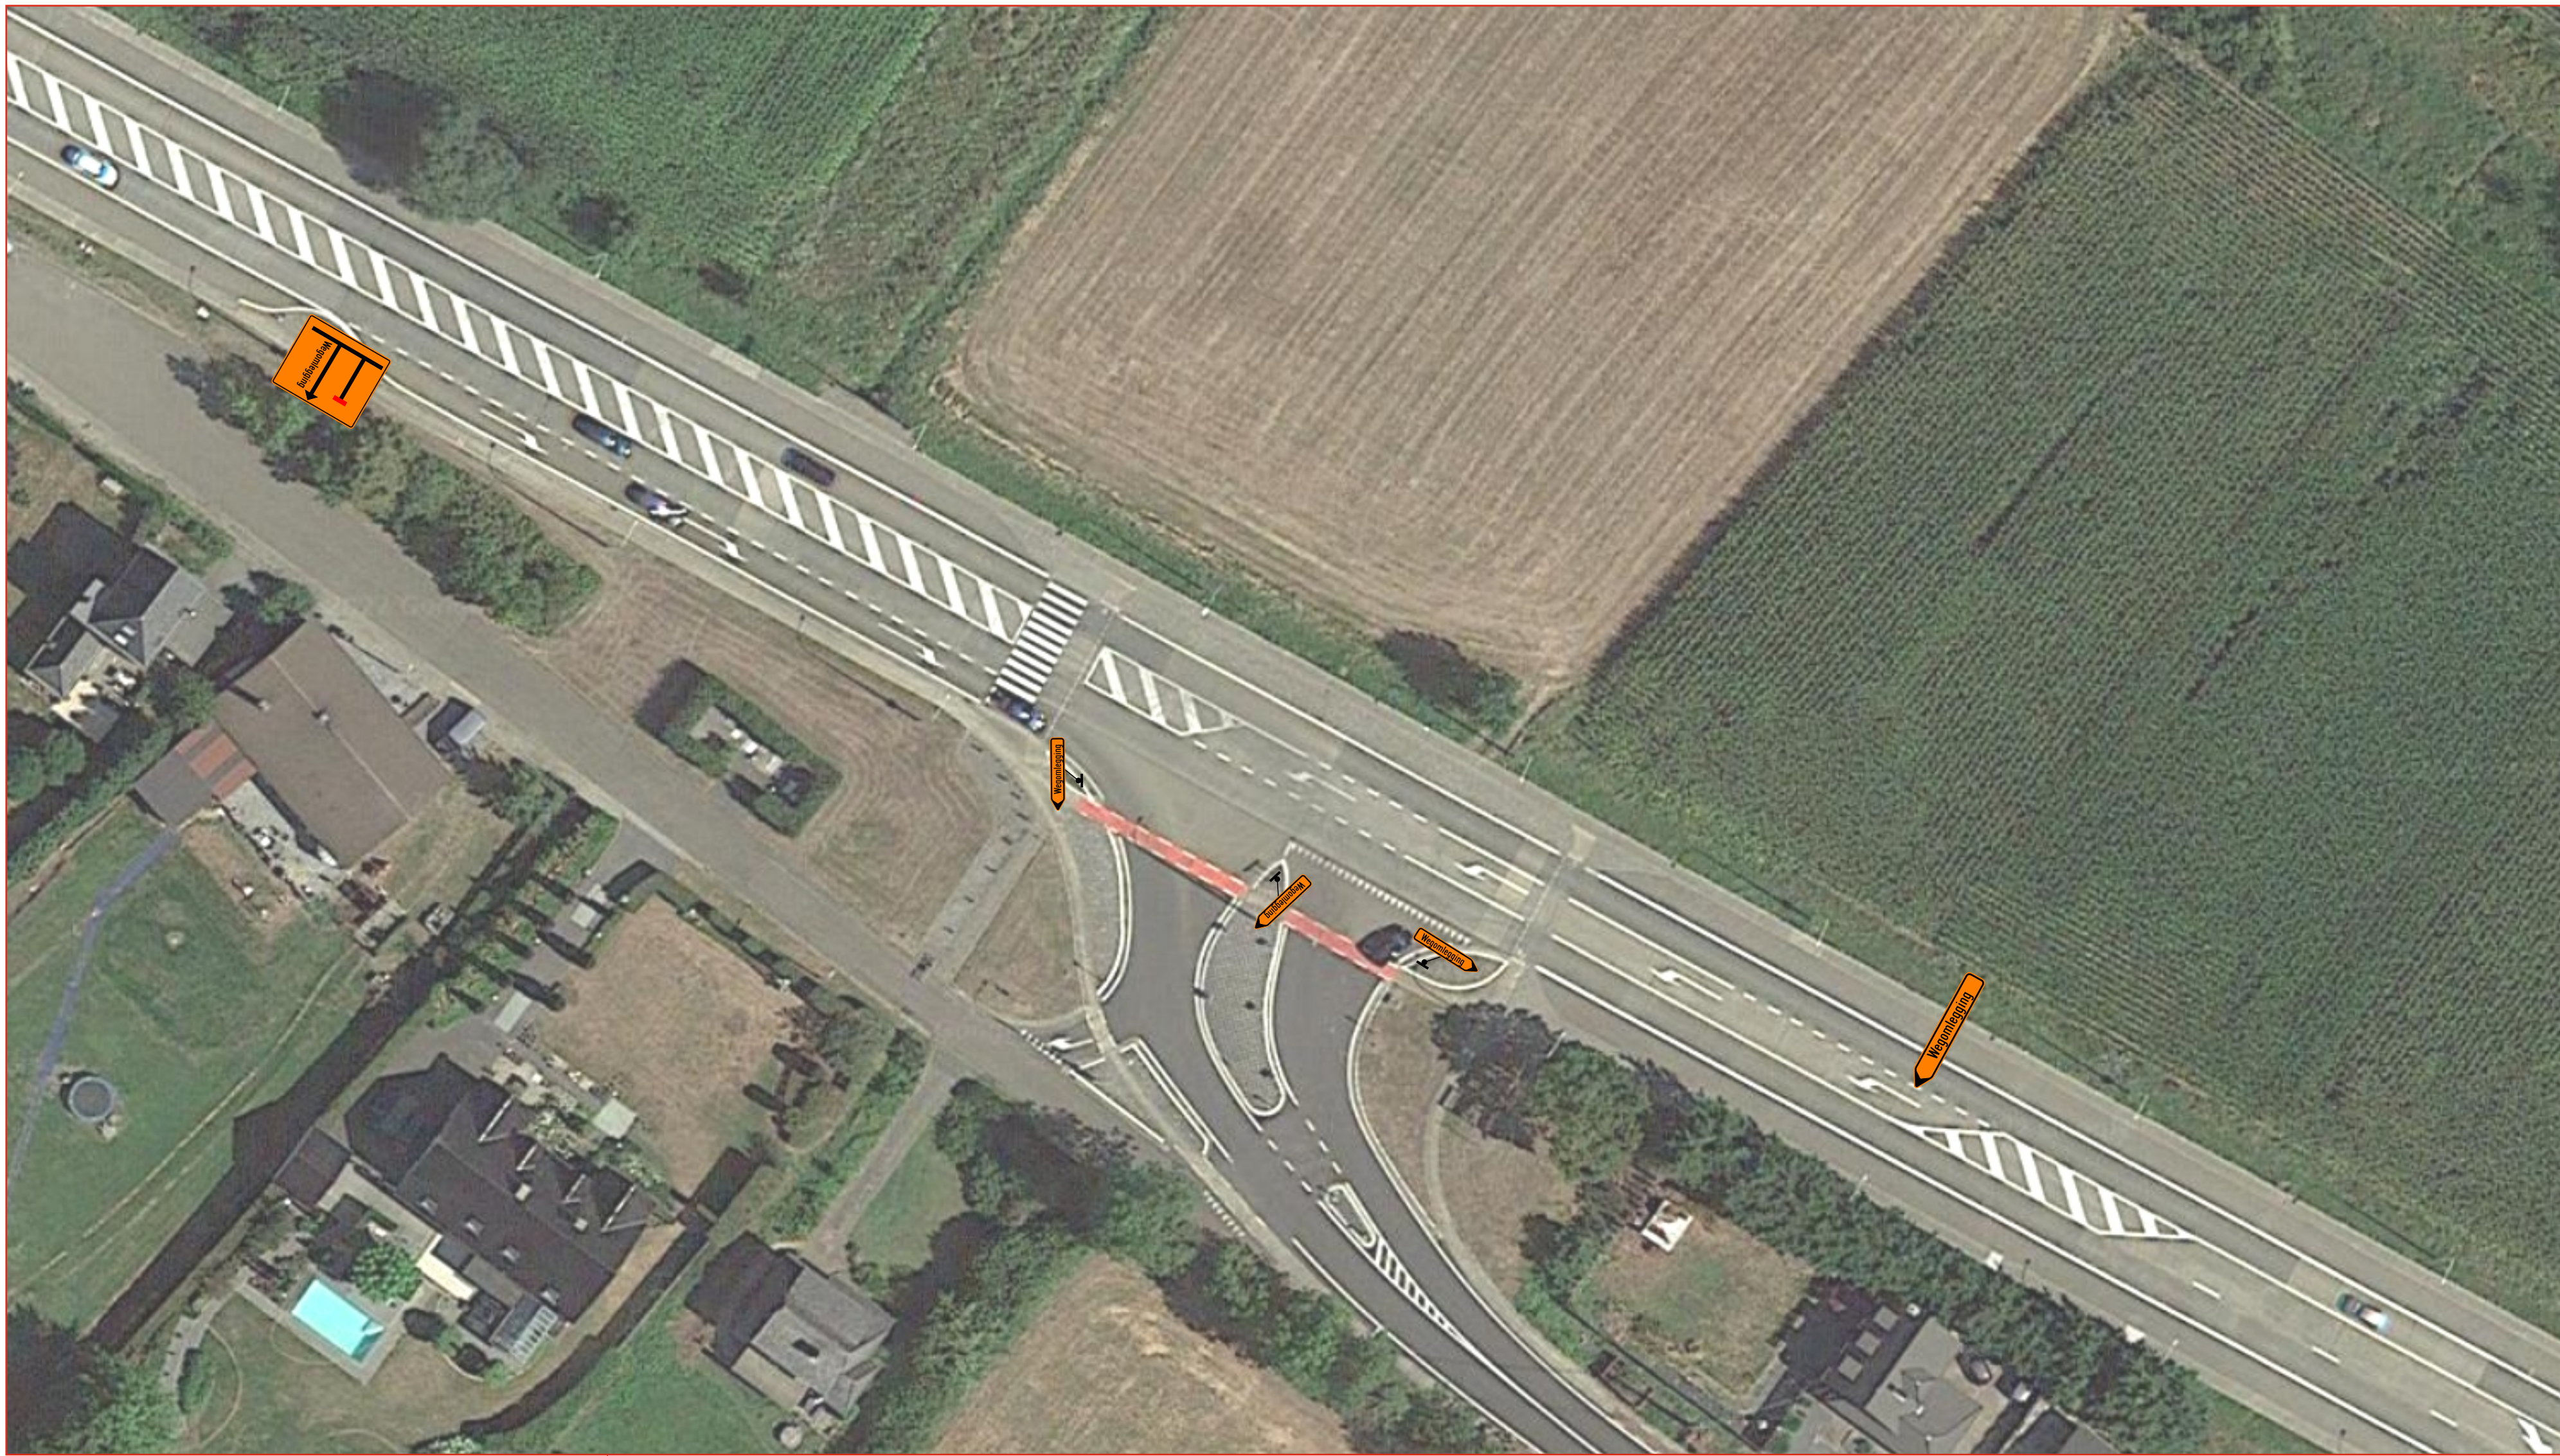

Tijdelijke signalisatie – Studie en ontwerp – Mobiele werven – Rijbaanafscheiders – Technieken – Traffic software – Wegmarkering